

附图三 罗定革命史料馆保护范围示意图

宗地图


单位: m.m²

宗地代码: /

土地权利人: 罗定市退役军人事务局

所在图幅号: 2505.50-37543.75

宗地面积: 674.48m²

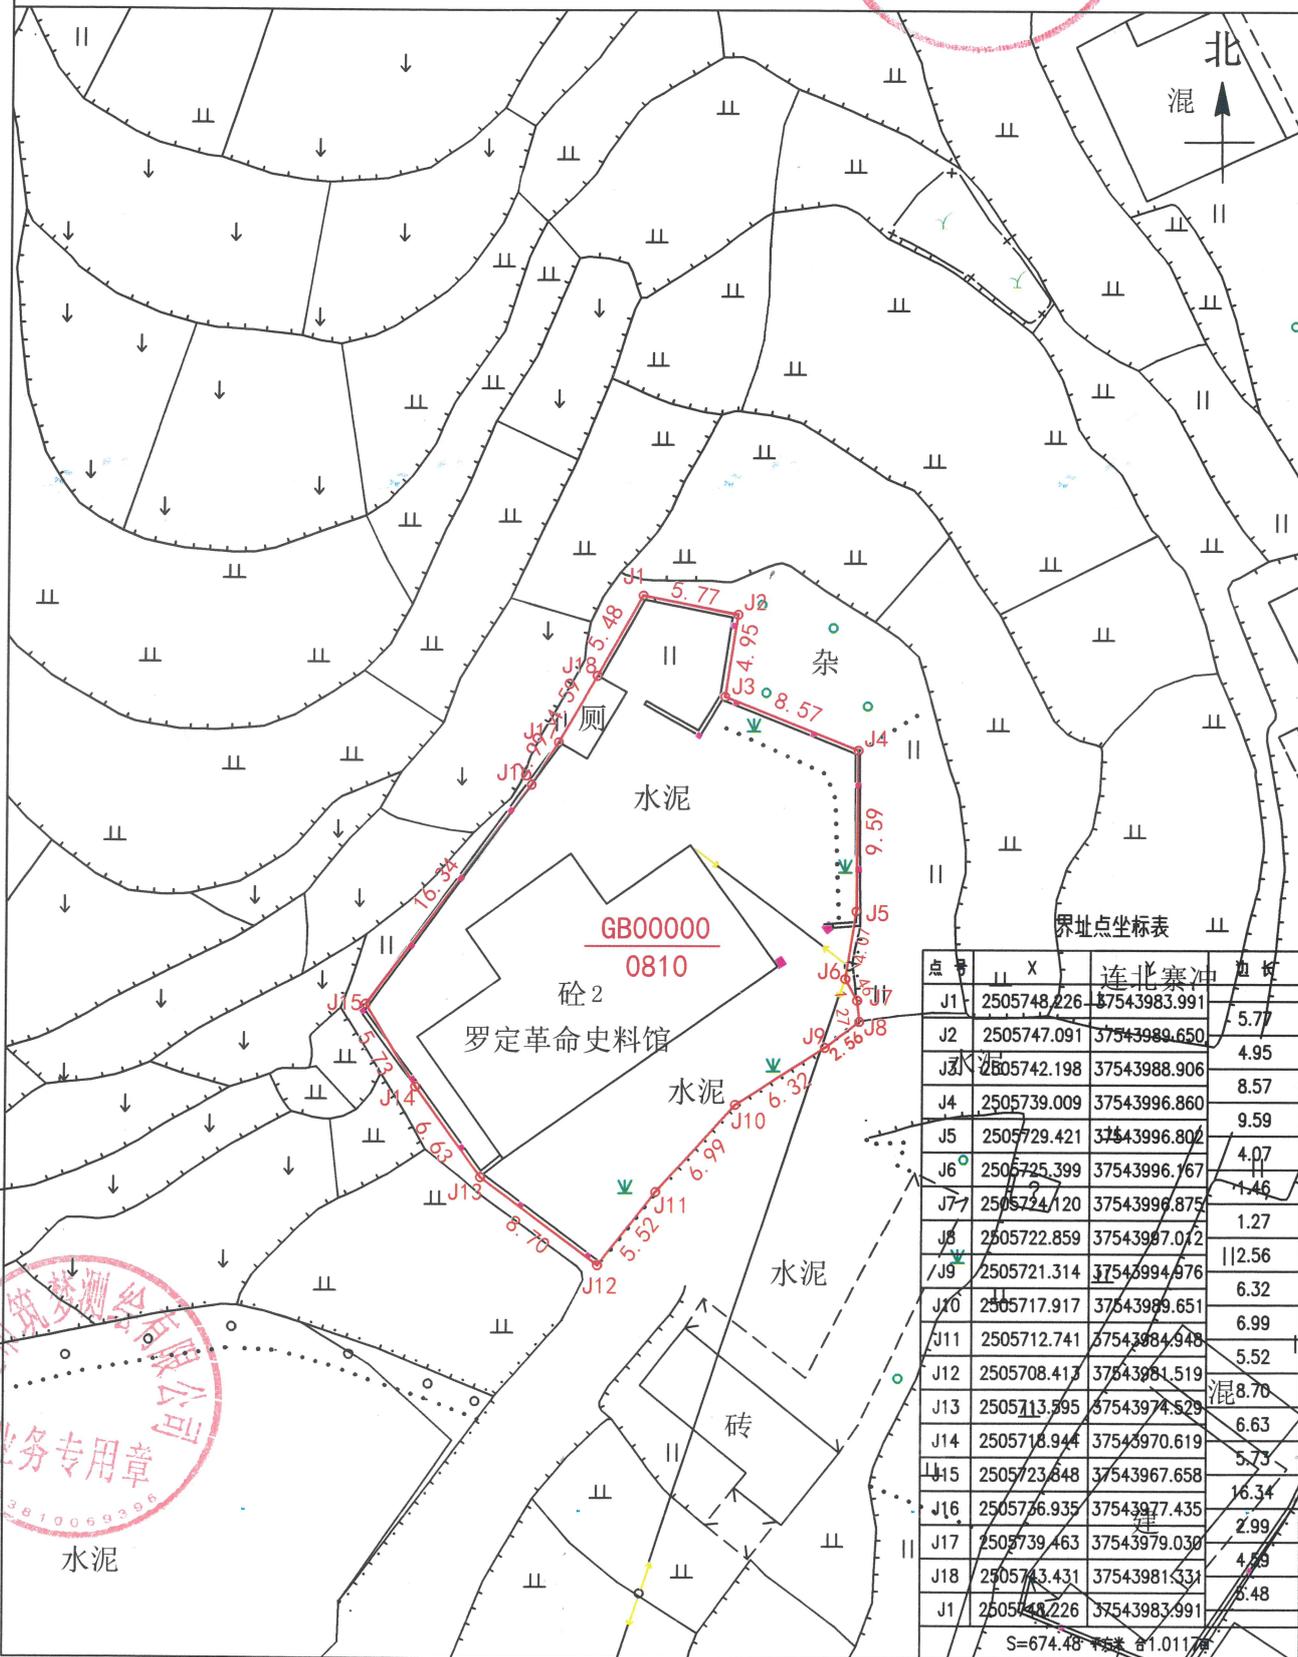

界址点坐标表

点号	X	Y	边长
J1	2505748.226	37543983.991	5.77
J2	2505747.091	37543989.650	4.95
J3	2505742.198	37543988.906	8.57
J4	2505739.009	37543996.860	9.59
J5	2505729.421	37543996.802	4.07
J6	2505725.399	37543996.167	1.46
J7	2505724.120	37543996.875	1.27
J8	2505722.859	37543997.072	112.56
J9	2505721.314	37543994.976	6.32
J10	2505717.917	37543989.651	6.99
J11	2505712.741	37543984.948	5.52
J12	2505708.413	37543981.519	混8.70
J13	2505713.595	37543974.529	6.63
J14	2505718.944	37543970.619	5.73
J15	2505723.648	37543967.658	16.34
J16	2505726.935	37543977.435	2.99
J17	2505739.463	37543979.030	4.69
J18	2505743.431	37543981.331	8.48
J1	2505748.226	37543983.991	

S=674.48 误差 ±1.011%

罗定市筑梦测绘有限公司

2024年解析法测绘界址点
 制图日期: 2024年11月27日
 审核日期: 2024年11月27日

比例尺: 1: 450

制图者: 蔡润
 审核人: 招阳