

附图一 罗定市烈士陵园保护范围示意图

# 宗地图


单位: m.m<sup>2</sup>

宗地代码: /

土地权利人: 罗定市退役军人事务局

所在图幅号: 2519.25-37558.25

宗地面积: 7673.28m<sup>2</sup>

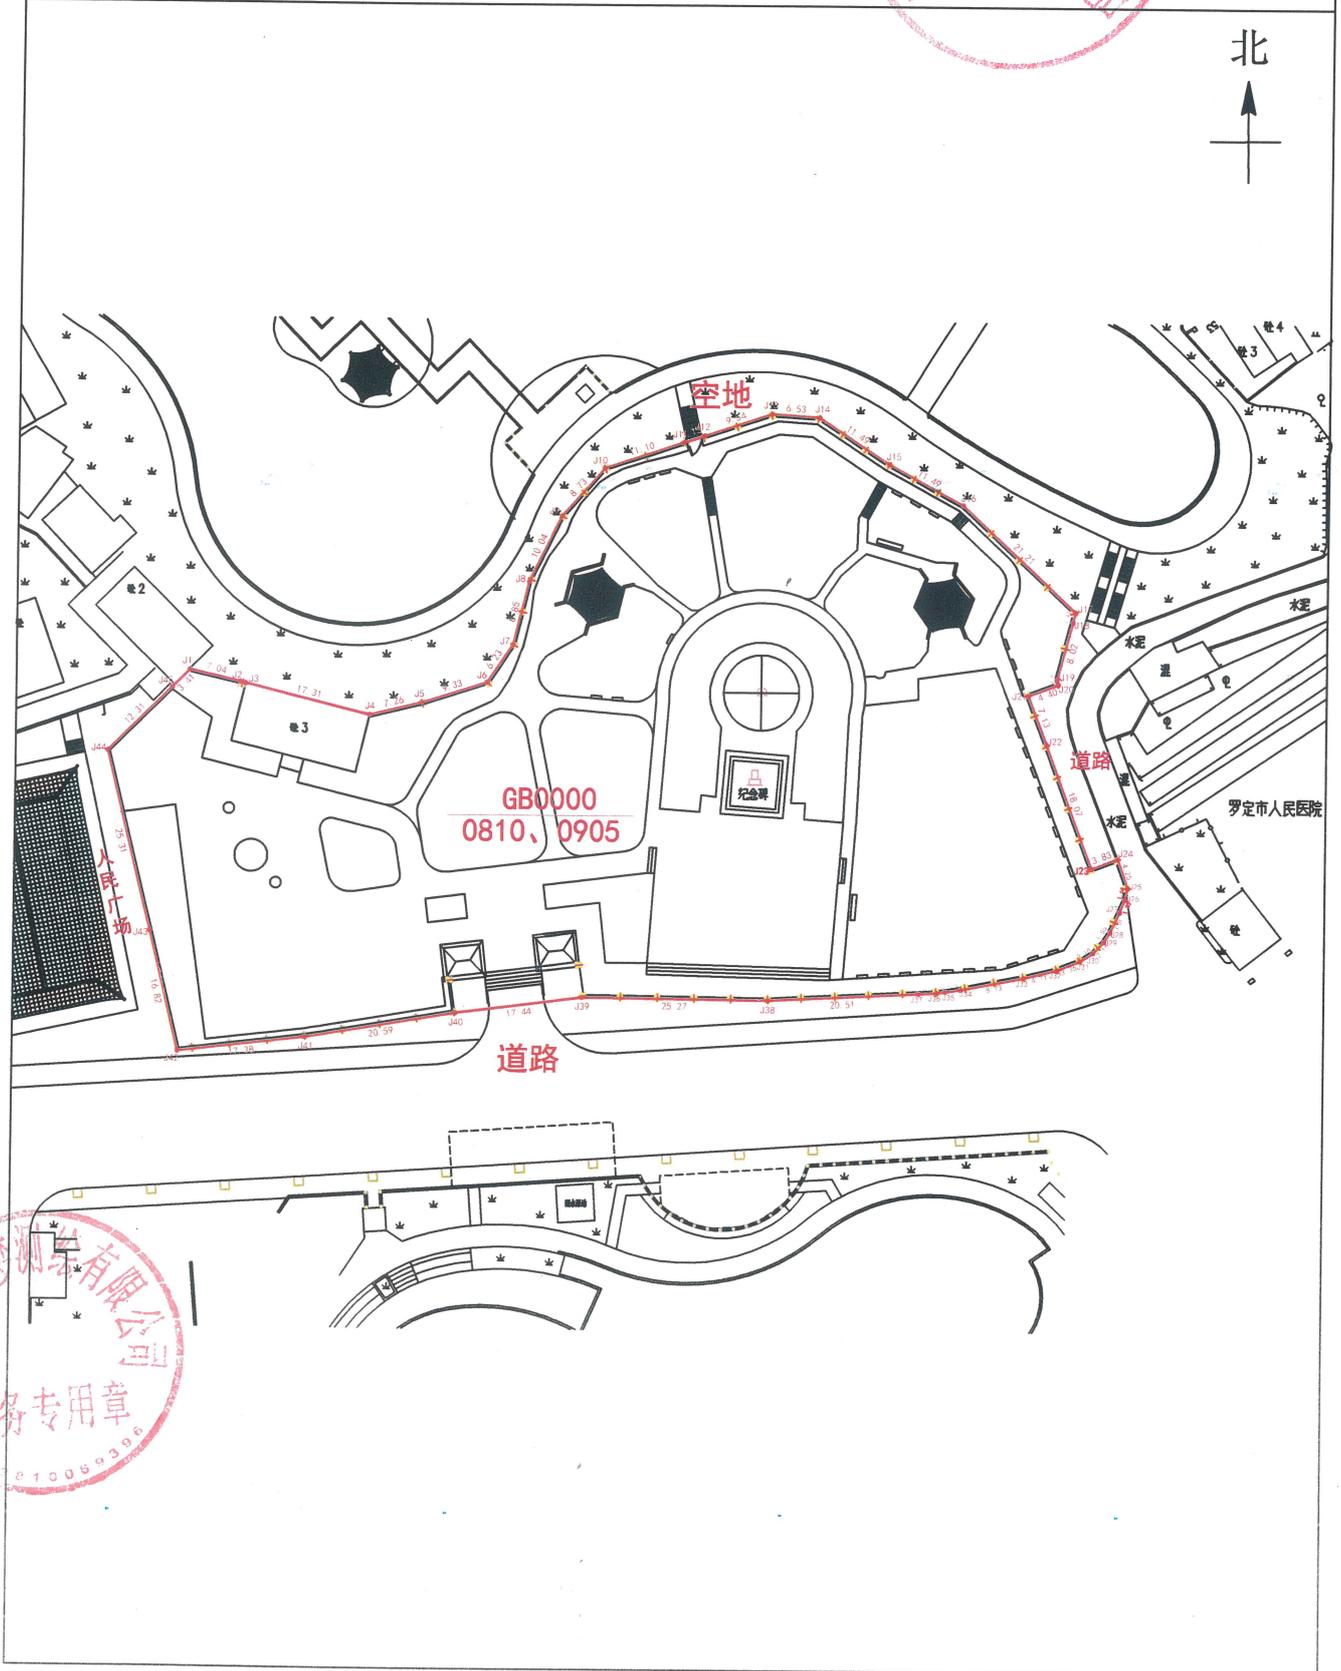

罗定市筑梦测绘有限公司



2024年解析法测绘界址点  
 制图日期: 2024年09月03日  
 审核日期: 2024年09月03日

比例尺: 1: 1000

制图者: 蔡润  
 审核人: 招阳