

罗定市连州镇白马村委清水塘陈雨斌 住宅楼报建图批前公示

建设单位(个人): 陈雨斌

审批单位: 罗定市连州镇人民政府

建设用地位置: 罗定市连州镇白马村委清水塘

规划公示时间期限: 2022年12月9日至2022年12月18日(十日)

项目概况: 该项目位于罗定市连州镇白马村委清水塘; 该项目总用地面积80.00

平方米; 建筑占地面积80.00平方米; 总建筑面积80.00平方米; 建筑高度

4.00米(室内地面至屋面高度); 建筑层数地上1层。

详见总图及各单体图(附件)

现对该项目进行批前公示:

1、公示意见反馈方式:

(1)信函: 请邮寄至罗定市连州镇人民政府

邮政编码: 527228

(2)电话及电子邮件: 联系电话: 0766-3421032 联系人: 连州镇规划建设办公室


2、有效反馈意见时间: 公示期间

3、公示内容见罗定市连州镇人民政府

(网址: <http://srmyy.luoding.gov.cn/cbz>)和项目现场

邮箱: 129t123@126.com

4、有效反馈意见方式: 书面或电话, 并请留下真实姓名、电话、联系方式

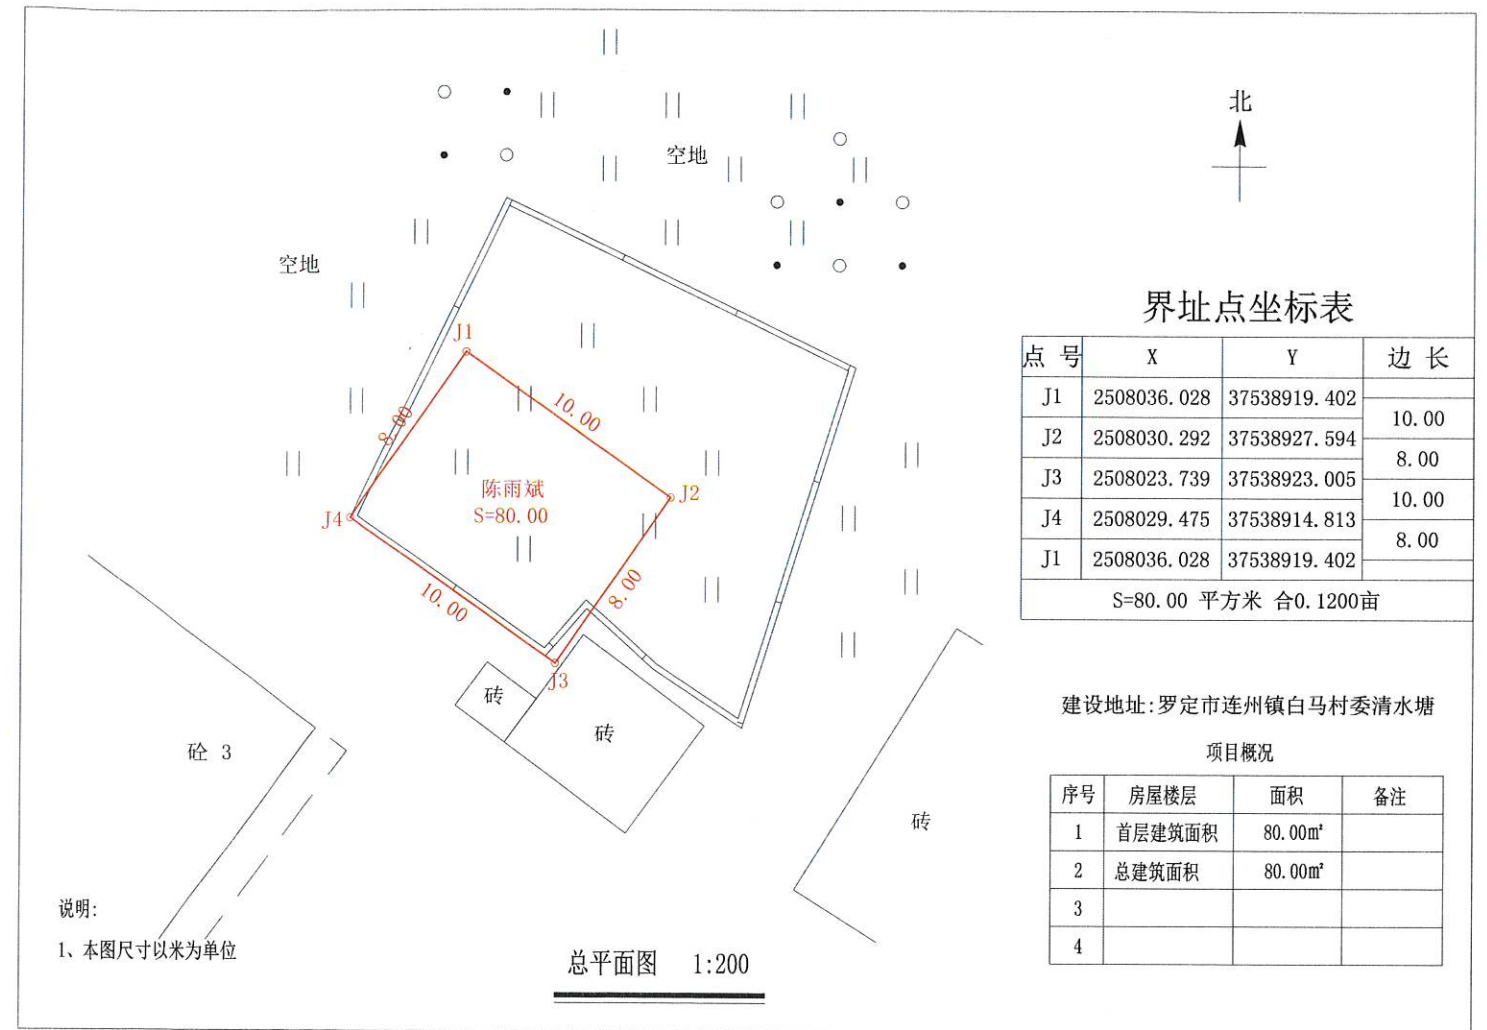


界址点坐标表

点号	X	Y	边长
J1	2508036.028	37538919.402	10.00
J2	2508030.292	37538927.594	8.00
J3	2508023.739	37538923.005	10.00
J4	2508029.475	37538914.813	8.00
J1	2508036.028	37538919.402	8.00
S=80.00 平方米 合0.1200亩			

建设地址: 罗定市连州镇白马村委清水塘

项目概况

序号	房屋楼层	面积	备注
1	首层建筑面积	80.00m ²	
2	总建筑面积	80.00m ²	
3			
4			

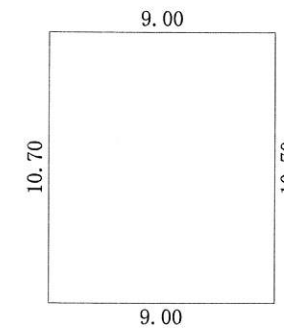

注: 1、首层建筑面积: 80.00m²
首层建筑高度: 4.00m