

住宅楼报建图批前公示

建设单位(个人): 范淑英

审批单位: 连州镇人民政府

建设用地位置: 罗定市连州镇连北村委车头经济合作社

规划公示时间期限: 2022年12月9日至2022年12月18日(十日)

项目概况: 该项目位于罗定市连州镇连北村委车头经济合作社, 宅基地用地面积136.20平方米, 房屋占地面积136.20平方米, 总建筑面积约746.48平方米; 建筑高度16.00米(室外地面至屋面高度); 建筑层数地上五层。

详见总图及单体图(附件)

现对该项目进行批前公示:

1、公示意见反馈方式:

(1) 信函: 请邮寄至连州镇人民政府 邮政编码: 527228

(2) 联系电话及电子邮件: 0766-3421032/lzgt123@126.com

联系人: 连州镇规划建设办公室

2、有效反馈意见时间: 公示期间


3、公示内容见: 连州镇人民政府

网址: <http://www.luoding.gov.cn/yfldlz/gkmlpt/index> 和项目现场

邮箱: lzgt123@126.com

4、有效反馈意见方式: 书面或电话, 并请留下真实姓名、电话、联系方式

建设地址: 罗定市连州镇连北村委车头经济合作社

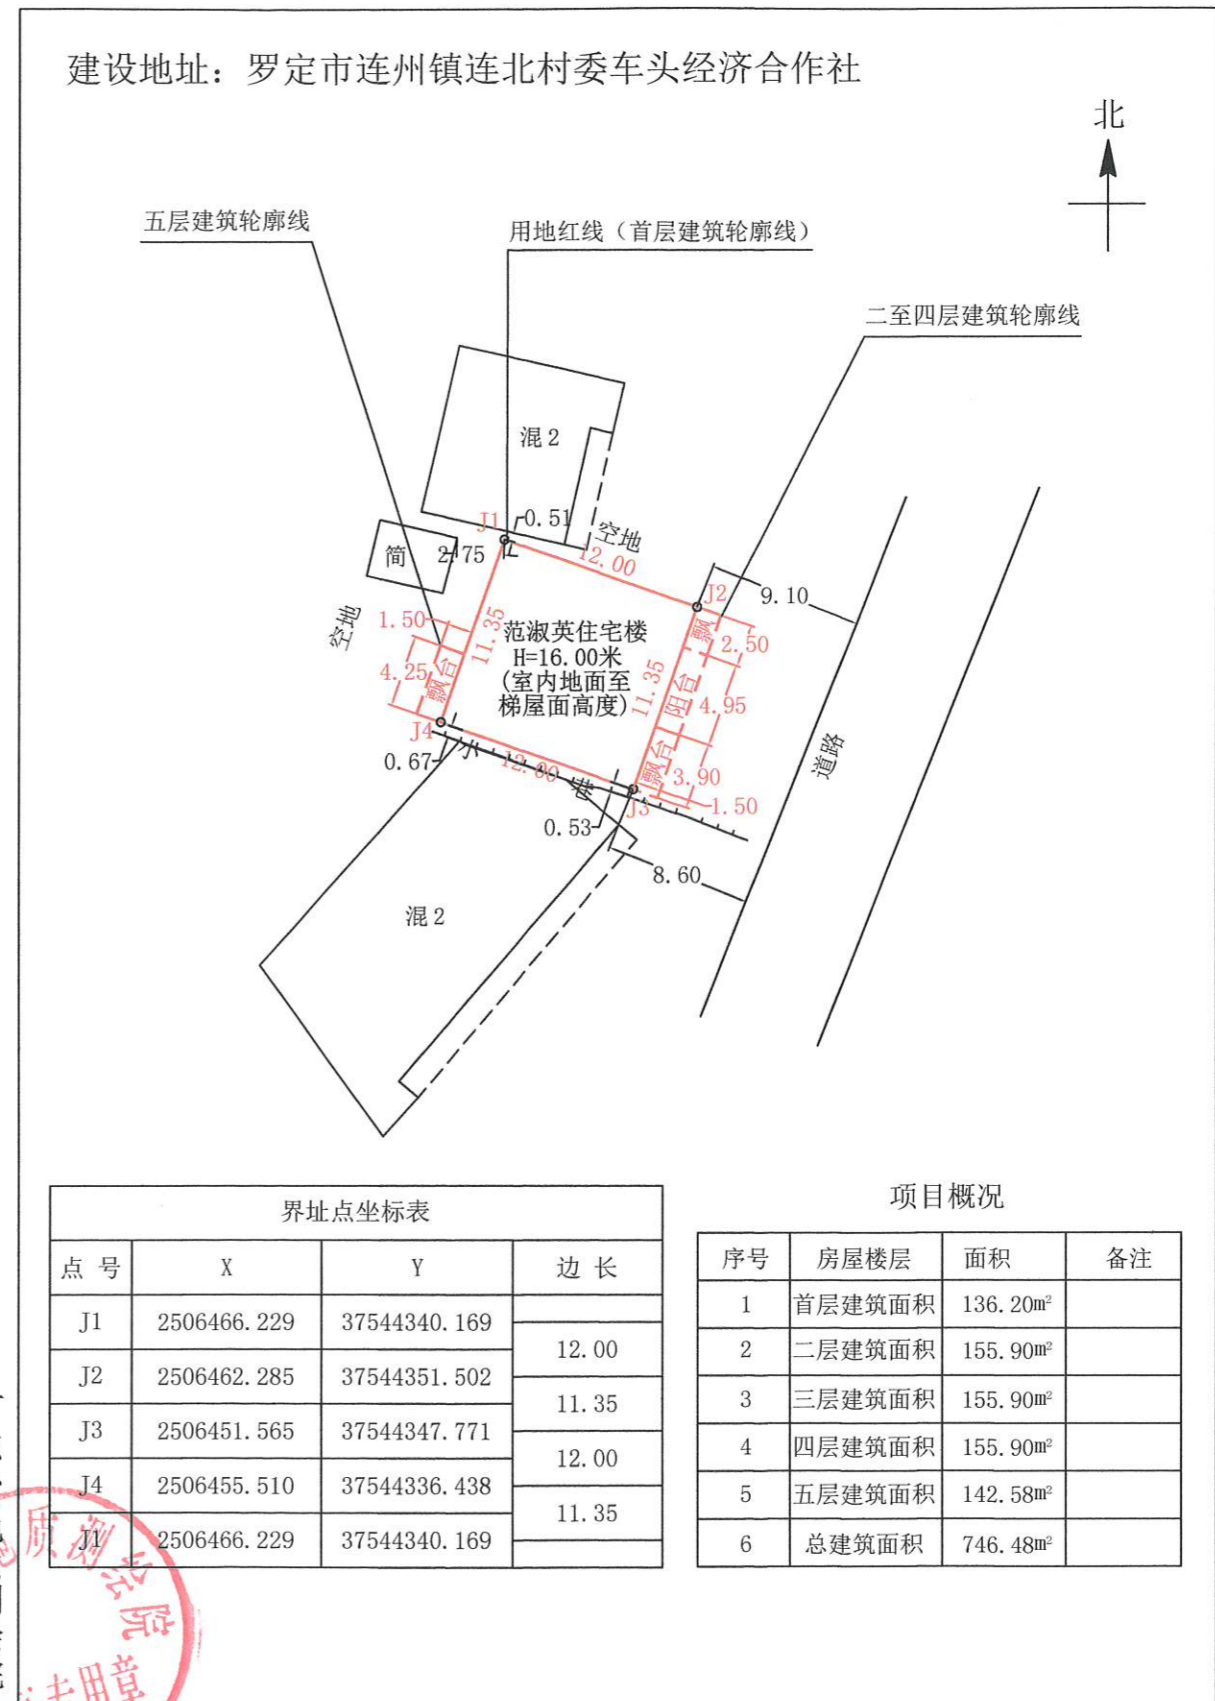

点号	X	Y	边长
J1	2506466.229	37544340.169	12.00
J2	2506462.285	37544351.502	11.35
J3	2506451.565	37544347.771	12.00
J4	2506455.510	37544336.438	11.35
J5	2506466.229	37544340.169	11.35

序号	房屋楼层	面积	备注
1	首层建筑面积	136.20m <sup>2</sup>	
2	二层建筑面积	155.90m <sup>2</sup>	
3	三层建筑面积	155.90m <sup>2</sup>	
4	四层建筑面积	155.90m <sup>2</sup>	
5	五层建筑面积	142.58m <sup>2</sup>	
6	总建筑面积	746.48m <sup>2</sup>	

说明: 1、本图尺寸以米为单位 比例尺: 1: 400  
2、本宅新建面积为136.20平方米

广东省地质测绘院



2022年12月9日