

罗定市连州镇云良村委岗咀村李锦才住宅楼报建图批前公示

建设单位(个人): 李锦才

审批单位: 罗定市连州镇人民政府

建设用地位置: 罗定市连州镇云良村委岗咀村

规划公示时间期限: 2022年12月30日至2023年1月8日(十日)

项目概况: 该项目位于罗定市连州镇云良村委岗咀村; 该项目总用地面积109.25平方米; 建筑占地面积109.25平方米; 总建筑面积224.68平方米; 建筑高度

7.30米(室内地面至屋面高度); 建筑层数地上2层。

详见总图及各单体图(附件)

现对该项目进行批前公示:

1、公示意见反馈方式:

- (1) 信函: 请邮寄至罗定市连州镇人民政府 邮政编码: 527228
- (2) 电话及电子邮件: 联系电话: 0766-3421032 联系人: 连州镇规划建设办公室

2、有效反馈意见时间: 公示期间

3、公示内容见罗定市连州镇人民政府


(网址: <http://srmyy.luoding.gov.cn/cbz>) 和项目现场

邮箱: l29t123@126.com

4、有效反馈意见方式: 书面或电话, 并请留下真实姓名、电话、联系方式

罗定市连州镇人民政府

2022年12月30日

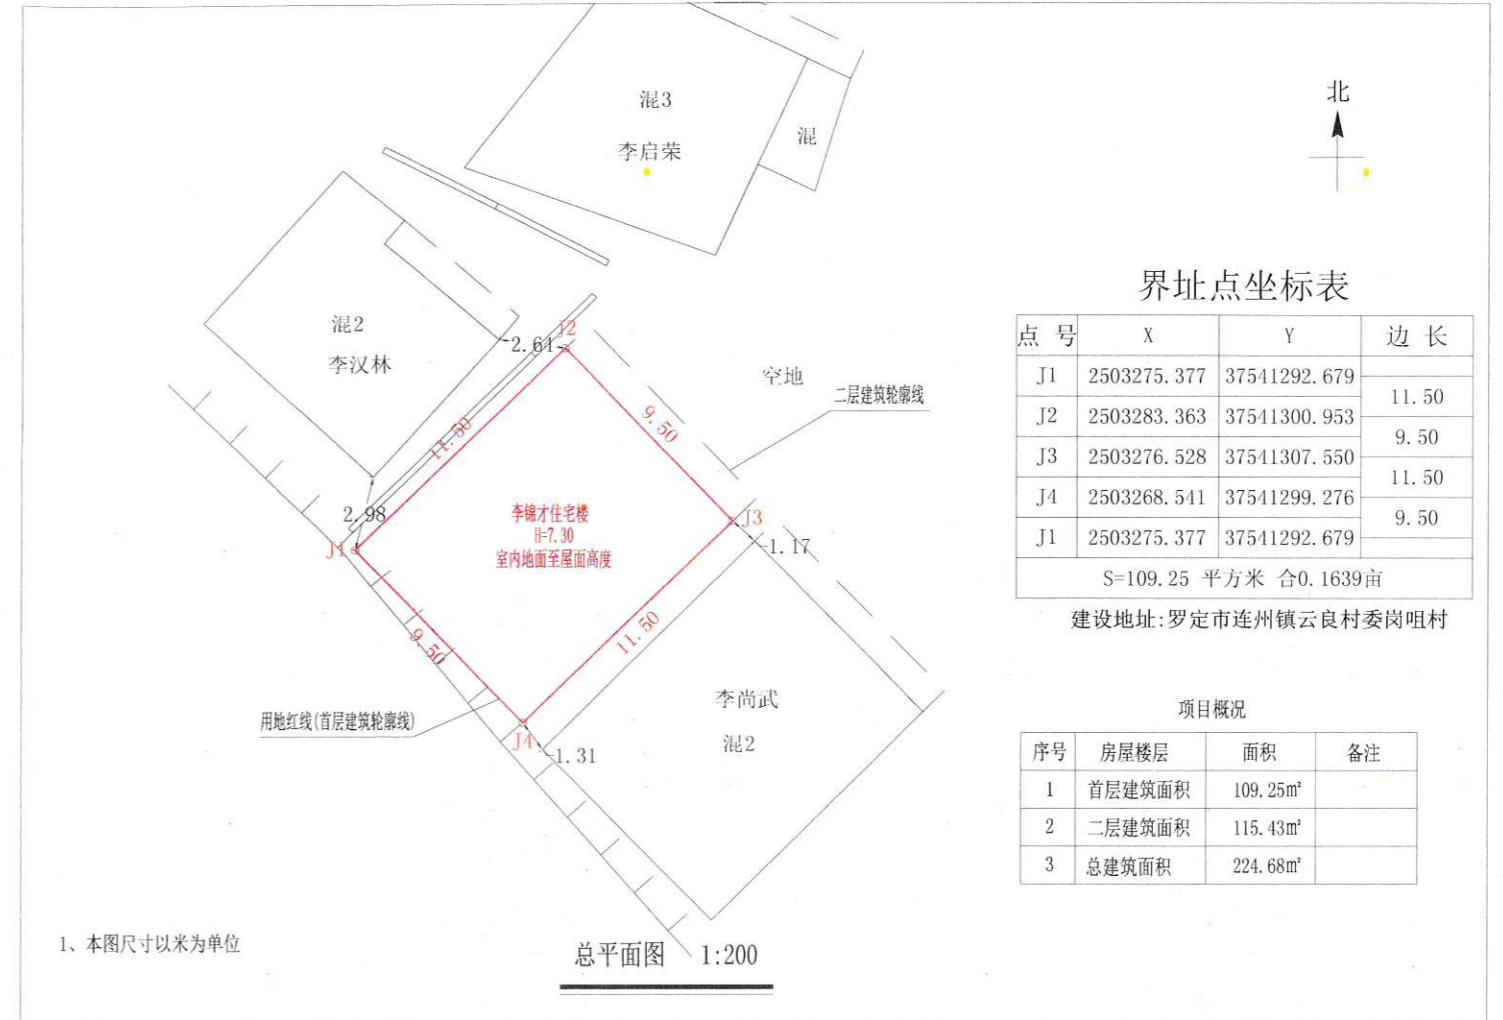

界址点坐标表


点号	X	Y	边长
J1	2503275.377	37541292.679	11.50
J2	2503283.363	37541300.953	9.50
J3	2503276.528	37541307.550	11.50
J4	2503268.541	37541299.276	9.50
J1	2503275.377	37541292.679	9.50

S=109.25 平方米 合0.1639亩


建设地址: 罗定市连州镇云良村委岗咀村

项目概况

序号	房屋楼层	面积	备注
1	首层建筑面积	109.25m ²	
2	二层建筑面积	115.43m ²	
3	总建筑面积	224.68m ²	

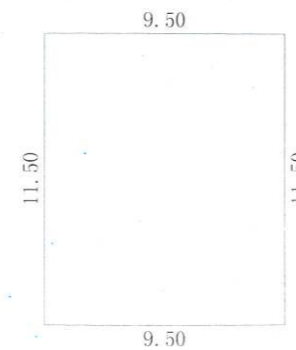

注: 1、首层建筑面积: 109.25m²
首层建筑高度: 3.80m

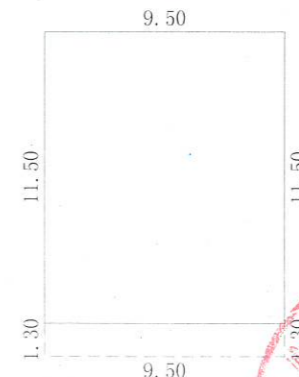

注: 1、二层建筑面积: 115.43m²
二层建筑高度: 3.50m

