

罗定市连州镇木坪村委鳌鱼赖锋 住宅楼报建图批前公示

建设单位(个人): 赖锋
 审批单位: 罗定市连州镇人民政府
 建设用地位置: 罗定市连州镇木坪村委鳌鱼
 规划公示时间期限: 2023年5月8日至2023年5月17日(十日)
 项目概况: 该项目位于罗定市连州镇木坪村委鳌鱼; 该项目总用地面积132.54平方米; 建筑占地面积132.54平方米; 总建筑面积373.24平方米; 建筑高度11.60米(室外地面至屋面高度); 建筑层数地上3层。

详见总图及各单体图(附件)

现对该项目进行批前公示:


1、公示意见反馈方式:

- (1) 信函: 请邮寄至罗定市连州镇人民政府 邮政编码: 527228
 (2) 电话及电子邮件: 联系电话: 0766-421032 联系人: 连州镇规划建设办公室
 2、有效反馈意见时间: 公示期间
 3、公示内容见罗定市连州镇人民政府

(网址: <http://srmyy.luoding.gov.cn/cbz>) 和项目现场

邮箱: lzgt123@126.com

4、有效反馈意见方式: 书面或电话, 并请留下真实姓名、电话、联系方式

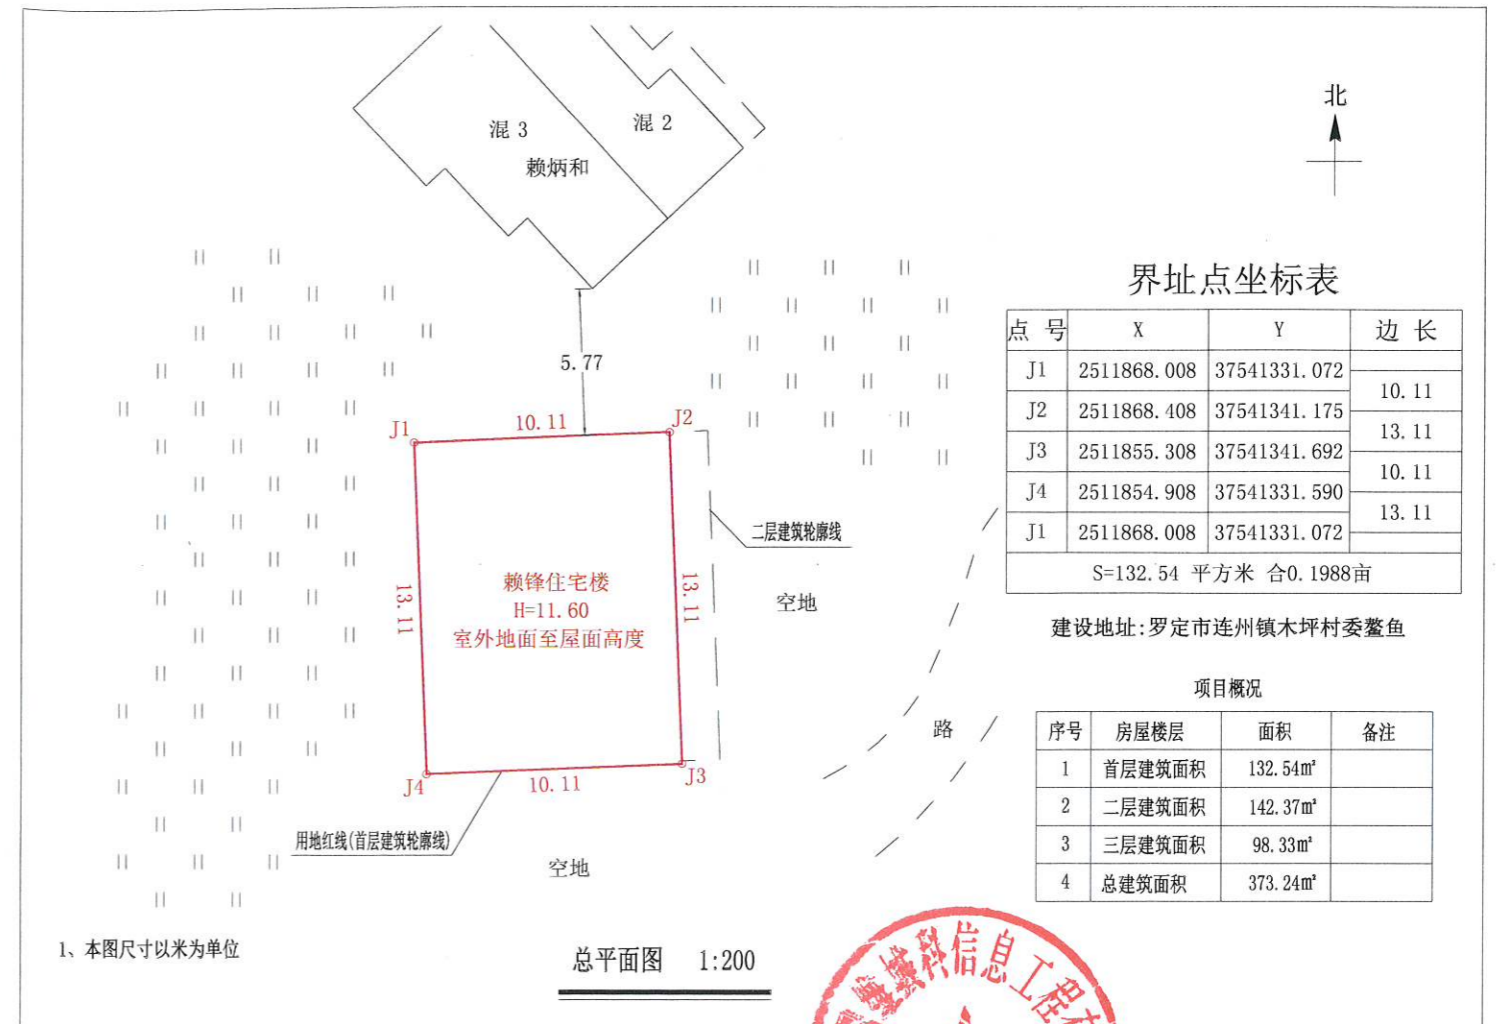

界址点坐标表


点号	X	Y	边长
J1	2511868.008	37541331.072	10.11
J2	2511868.408	37541341.175	13.11
J3	2511855.308	37541341.692	10.11
J4	2511854.908	37541331.590	13.11
J1	2511868.008	37541331.072	13.11

S=132.54 平方米 合0.1988亩


建设地址: 罗定市连州镇木坪村委鳌鱼

项目概况


序号	房屋楼层	面积	备注
1	首层建筑面积	132.54m ²	
2	二层建筑面积	142.37m ²	
3	三层建筑面积	98.33m ²	
4	总建筑面积	373.24m ²	

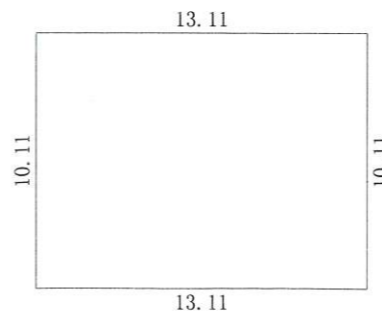

注: 1、首层建筑面积: 132.54m²
首层建筑高度: 4.0m

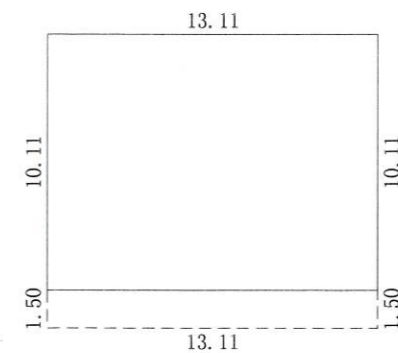

注: 1、二层建筑面积: 142.37m²
二层建筑高度: 3.8m

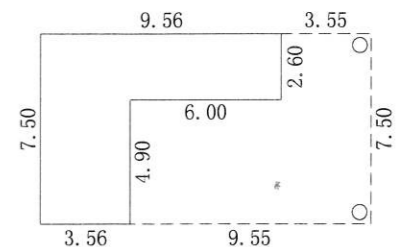

注: 1、三层建筑面积: 98.33m²
三层建筑高度: 3.8m