

罗定市连州镇五和村委墩塘村杜灿珍住宅楼报建图批前公示

建设单位(个人): 杜灿珍

审批单位: 罗定市连州镇人民政府

建设用地位: 罗定市连州镇五和村委墩塘村

规划公示时间期限: 2023年6月25日至2023年7月4日(共10日)

项目概况: 该项目位于罗定市连州镇五和村委墩塘村; 该项目总用地面积58.79

平方米; 建筑占地面积58.79平方米; 总建筑面积269.12平方米; 建筑高度

13.60米(室内地面至屋面高度); 建筑层数地上4层。

详见总图及各单体图(附件)

现对该项目进行批前公示:

1、公示意见反馈方式:

(1)信函: 请邮寄至罗定市连州镇人民政府

邮政编码: 527228

(2)电话及电子邮件: 联系电话: 0766-342032

联系人: 连州镇规划建设办公室



2、有效反馈意见时间: 公示期间

3、公示内容见罗定市连州镇人民政府


(网址: <http://srmyy.luoding.gov.cn/cbz>)和项目现场

邮箱: 129t123@126.com

4、有效反馈意见方式: 书面或电话, 并请留下真实姓名、电话、联系方式

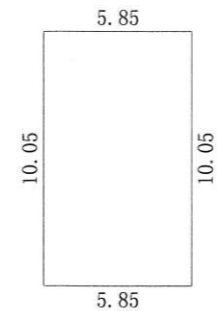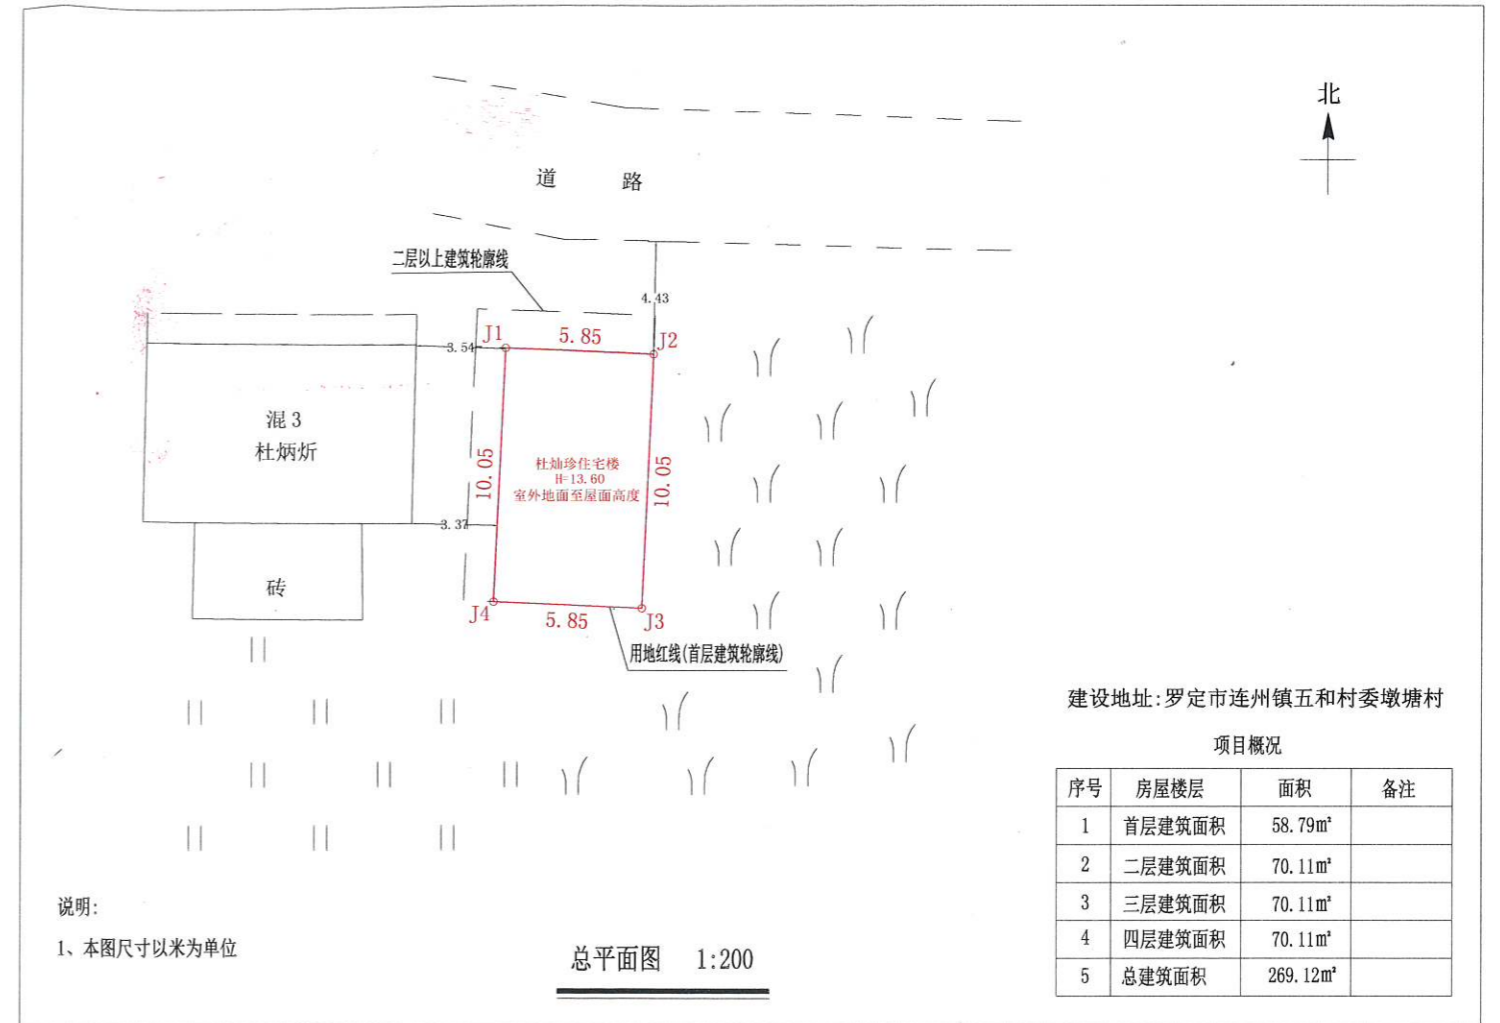

注:1、首层建筑面积:58.79m²
首层建筑高度:4.00m

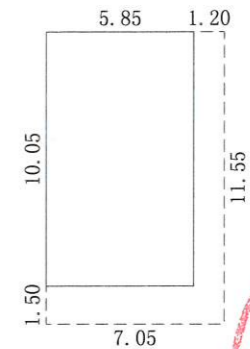

注:1、二至四层建筑面积:210.33m²
每层建筑面积:70.11m²
二层建筑高度:3.20m
三层建筑高度:3.20m
四层建筑高度:3.20m

