

罗定市连州镇平北村委元顶孙国荣住宅楼报建图批前公示

建设单位(个人): 孙国荣

审批单位: 罗定市连州镇人民政府

建设用地位: 罗定市连州镇平北村委元顶

规划公示时间期限: 2023年6月25日至2023年7月4日(共10天)

项目概况: 该项目位于罗定市连州镇平北村委元顶; 该项目总用地面积135.00平方米; 建筑占地面积135.00平方米; 总建筑面积427.50平方米; 建筑高度9.50米(室内地面至屋面高度); 建筑层数地上2层、地下一层, 共3层。

详见总图及各单体图(附件)

现对该项目进行批前公示:

1、公示意见反馈方式:

- (1) 信函: 请邮寄至罗定市连州镇人民政府 邮政编码: 527228
- (2) 电话及电子邮件: 联系电话: 0766-3421032 联系人: 连州镇规划建设办公室


2、有效反馈意见时间: 公示期间

3、公示内容见罗定市连州镇人民政府

(网址: <http://srmyy.luoding.gov.cn/cbz>) 和项目现场

邮箱: l2gt123@126.com

4、有效反馈意见方式: 书面或电话, 并请留下真实姓名、电话、联系方式

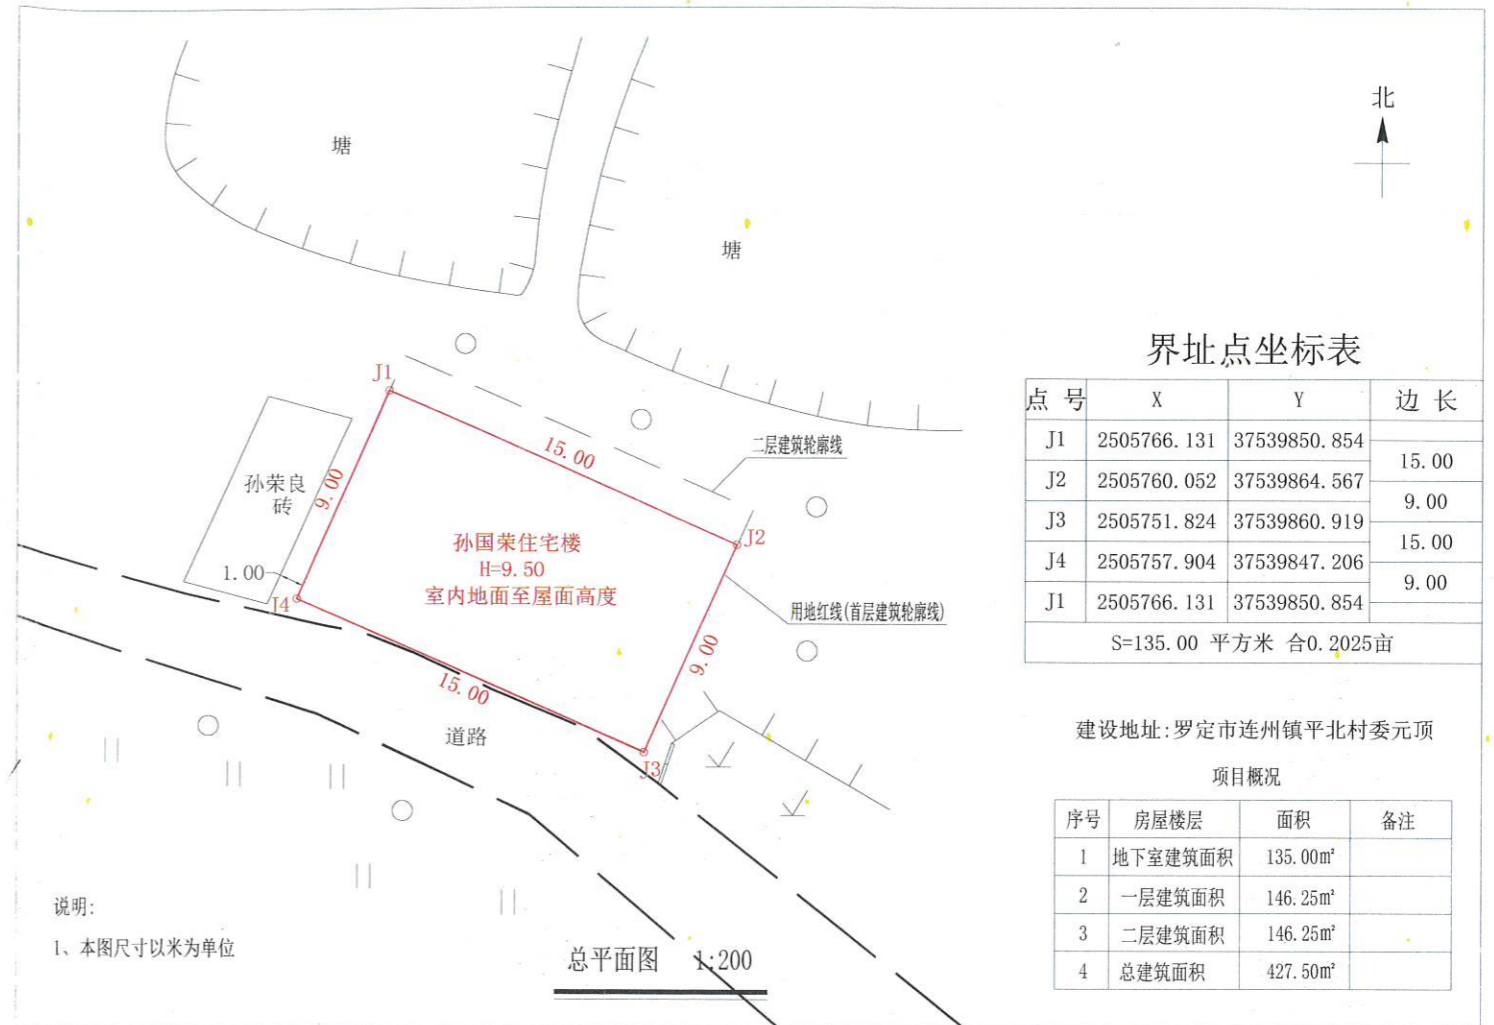

界址点坐标表


点号	X	Y	边长
J1	2505766.131	37539850.854	15.00
J2	2505760.052	37539864.567	9.00
J3	2505751.824	37539860.919	15.00
J4	2505757.904	37539847.206	9.00
J1	2505766.131	37539850.854	9.00

S=135.00 平方米 合0.2025亩

建设地址: 罗定市连州镇平北村委元顶

项目概况

序号	房屋楼层	面积	备注
1	地下室建筑面积	135.00m ²	
2	一层建筑面积	146.25m ²	
3	二层建筑面积	146.25m ²	
4	总建筑面积	427.50m ²	

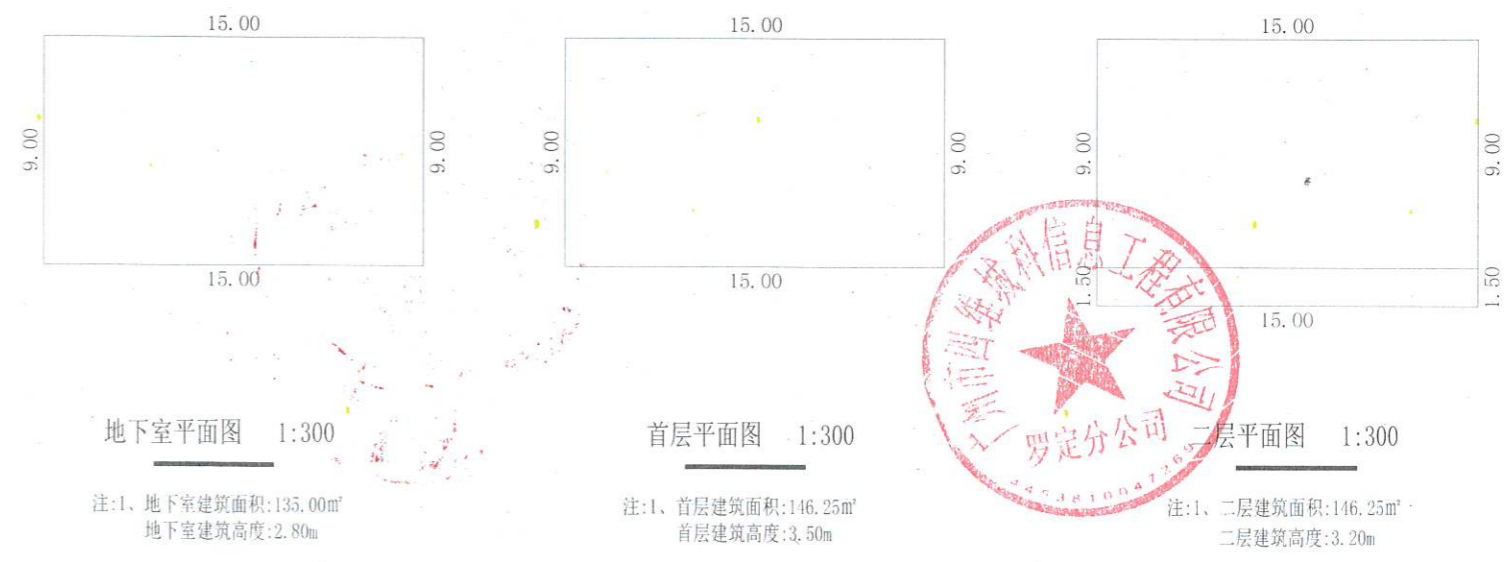

地下室平面图 1:300

注: 1、地下室建筑面积: 135.00m²
地下室建筑高度: 2.80m

首层平面图 1:300

注: 1、首层建筑面积: 146.25m²
首层建筑高度: 3.50m

二层平面图 1:300

注: 1、二层建筑面积: 146.25m²
二层建筑高度: 3.20m

