

罗定市连州镇万车村委石迳陈森治住宅楼报建图批前公示

建设单位(个人): 陈森治

审批单位: 罗定市连州镇人民政府

建设用地位: 罗定市连州镇万车村委石迳

规划公示时间期限: 2023年7月5日至2023年7月4日(十日)


项目概况: 该项目位于罗定市连州镇万车村委石迳; 该项目总用地面积77.36平方米; 建筑占地面积77.36平方米; 总建筑面积244.22平方米; 建筑高度10.40米(室内地面至屋面高度); 建筑层数地上3层。

详见总图及各单体图(附件)

现对该项目进行批前公示:

1、公示意见反馈方式:

- (1) 信函: 请邮寄至罗定市连州镇人民政府 邮政编码: 527228
- (2) 电话及电子邮件: 联系电话: 0766-3421032 联系人: 连州镇自然资源管理所
- 2、有效反馈意见时间: 公示期间
- 3、公示内容见罗定市连州镇人民政府
(网址: <http://www.luoding.gov.cn/yfldlz/gkmlpt/index>) 和项目现场
邮箱: lzgt123@126.com
- 4、有效反馈意见方式: 书面或电话, 并请留下真实姓名、电话、联系方式

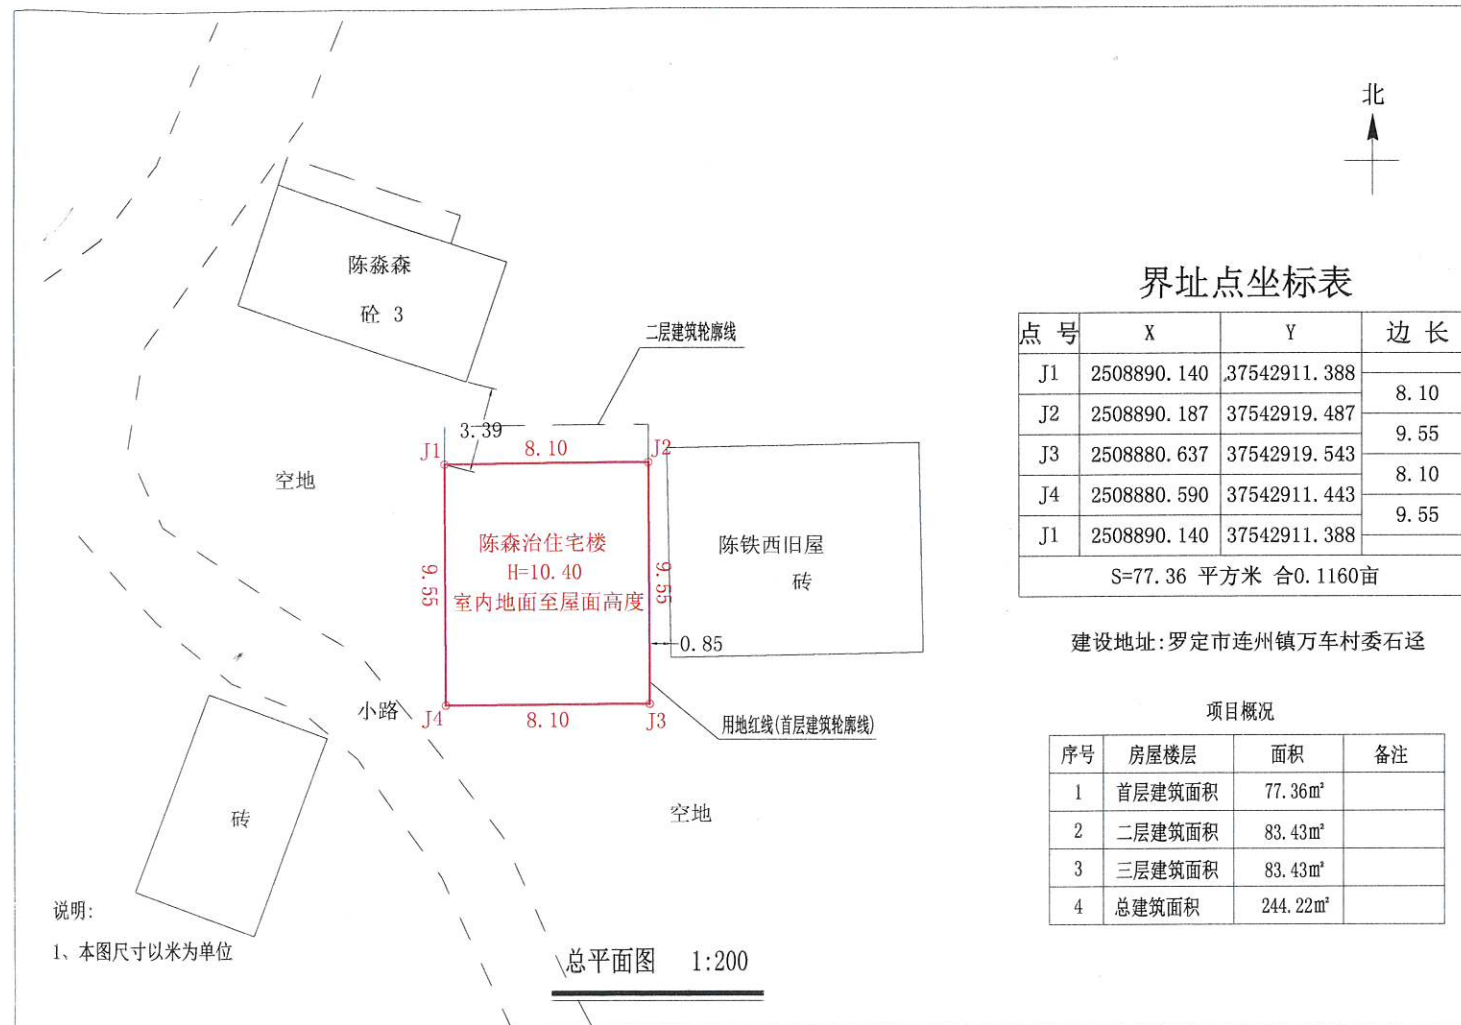


界址点坐标表

点号	X	Y	边长
J1	2508890.140	37542911.388	8.10
J2	2508890.187	37542919.487	9.55
J3	2508880.637	37542919.543	8.10
J4	2508880.590	37542911.443	9.55
J1	2508890.140	37542911.388	
S=77.36 平方米 合0.1160亩			

建设地址: 罗定市连州镇万车村委石迳


项目概况

序号	房屋楼层	面积	备注
1	首层建筑面积	77.36m ²	
2	二层建筑面积	83.43m ²	
3	三层建筑面积	83.43m ²	
4	总建筑面积	244.22m ²	

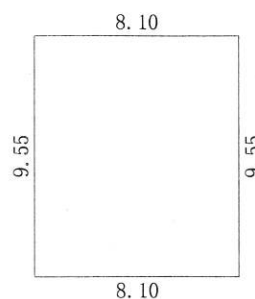

首层平面图 1:300

注:1、首层建筑面积:77.36m²
首层建筑高度:4.00m

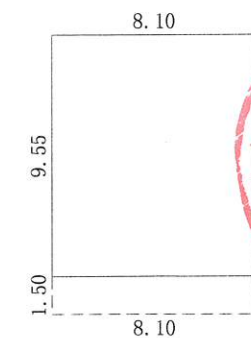

二至三层平面图 1:300

注:1、二至三层建筑面积:166.86m²
每层建筑面积:83.43m²
二层建筑高度:3.20m
三层建筑高度:3.20m

