

罗定市连州镇五和村委鸭斗杜金明住宅楼报建图批前公示

建设单位(个人): 杜金明

审批单位: 罗定市连州镇人民政府

建设用地位: 罗定市连州镇五和村委鸭斗

规划公示时间期限: 2023年7月5日至2023年7月14日(十日)

项目概况: 该项目位于罗定市连州镇五和村委鸭斗; 该项目总用地面积129.14平方米; 建筑占地面积129.14平方米; 总建筑面积462.08平方米; 建筑高度13.60米(室内地面至屋面高度); 建筑层数地上4层。

详见总图及各单体图(附件)

现对该项目进行批前公示:

1、公示意见反馈方式:

(1) 信函: 请邮寄至罗定市连州镇人民政府

邮政编码: 527228

(2) 电话及电子邮件: 联系电话: 0766-3621032

联系人: 连州镇规划建设办公室



2、有效反馈意见时间: 公示期间

3、公示内容见罗定市连州镇人民政府

(网址: <http://srmyy.luoding.gov.cn/cbz>) 和项目现场


邮箱: 129t123@126.com

4、有效反馈意见方式: 书面或电话, 并请留下真实姓名、电话、联系方式

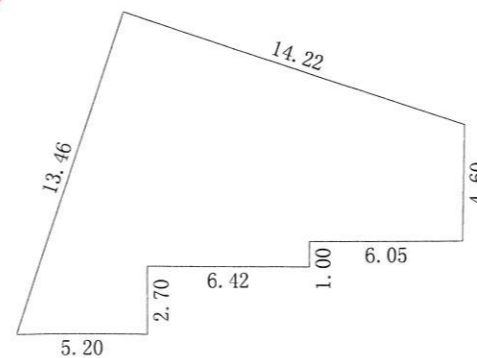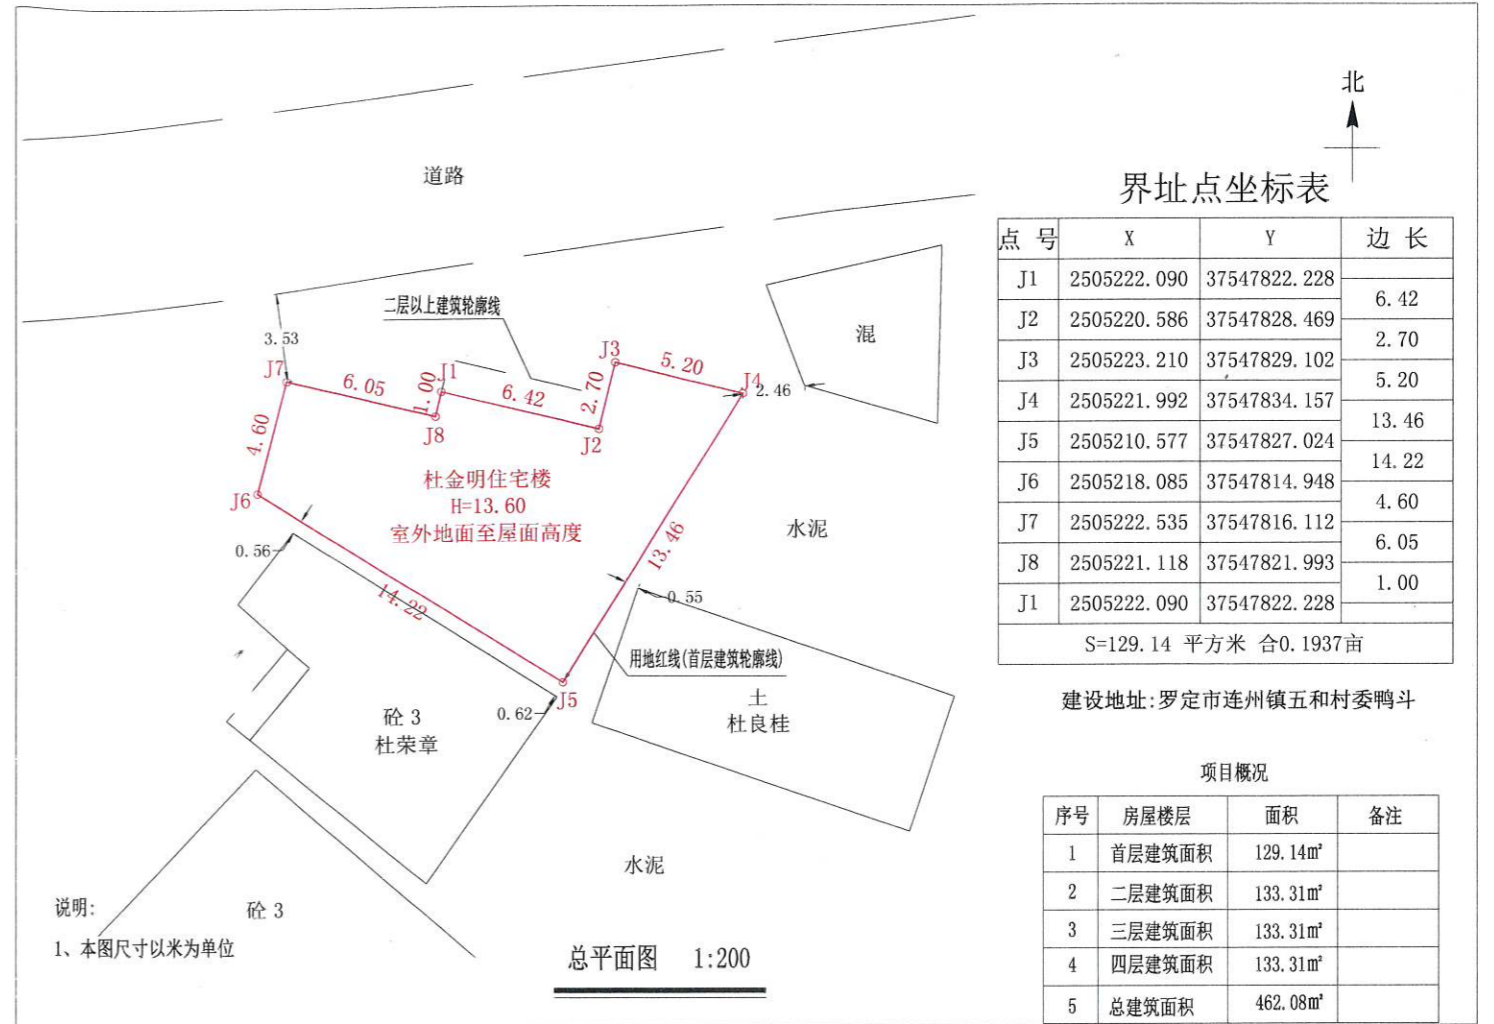


首层平面图 1:300

注:1、首层建筑面积:129.14m²
首层建筑高度:4.00m

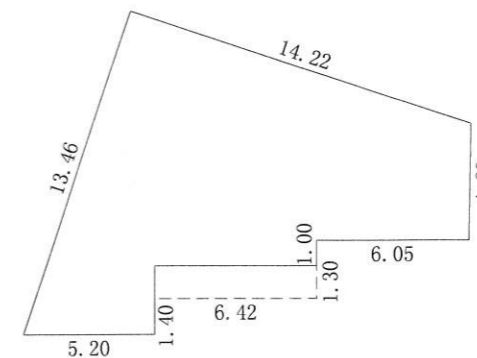

二至三层平面图 1:300

注:1、二至三层建筑面积:266.62m²
每层建筑面积:133.31m²
二层建筑高度:3.20m
三层建筑高度:3.20m

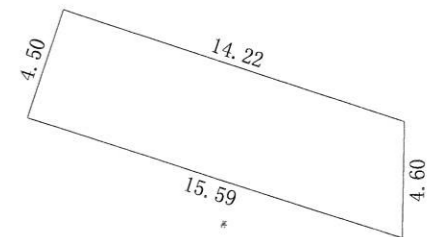

四层平面图 1:300

注:1、四层建筑面积:66.32m²
四层建筑高度:3.20m