

# 罗定市连州镇云致村委河口李中明住宅楼报建图批前公示

建设单位(个人): 李中明

审批单位: 罗定市连州镇人民政府

建设用地位置: 罗定市连州镇云致村委河口

规划公示时间期限: 2023年9月7日至2023年9月16日

项目概况: 该项目位于罗定市连州镇云致村委河口; 该项目总用地面积99.00

平方米; 建筑占地面积99.00平方米; 总建筑面积206.25平方米; 建筑高度

7.20米(室内地面至屋面高度); 建筑层数地上2层。

详见总图及各单体图(附件)

现对该项目进行批前公示:

1、公示意见反馈方式:

(1)信函: 请邮寄至罗定市连州镇人民政府

邮政编码: 527228

(2)电话及电子邮件: 联系电话: 0766-3421032

联系人: 连州镇规划建设办公室


2、有效反馈意见时间: 公示期间

3、公示内容见罗定市连州镇人民政府

(网址: <http://srmyy.luoding.gov.cn/cbz>) 和项目现场

邮箱: lzgt123@126.com

4、有效反馈意见方式: 书面或电话, 并请留下真实姓名、电话、联系方式

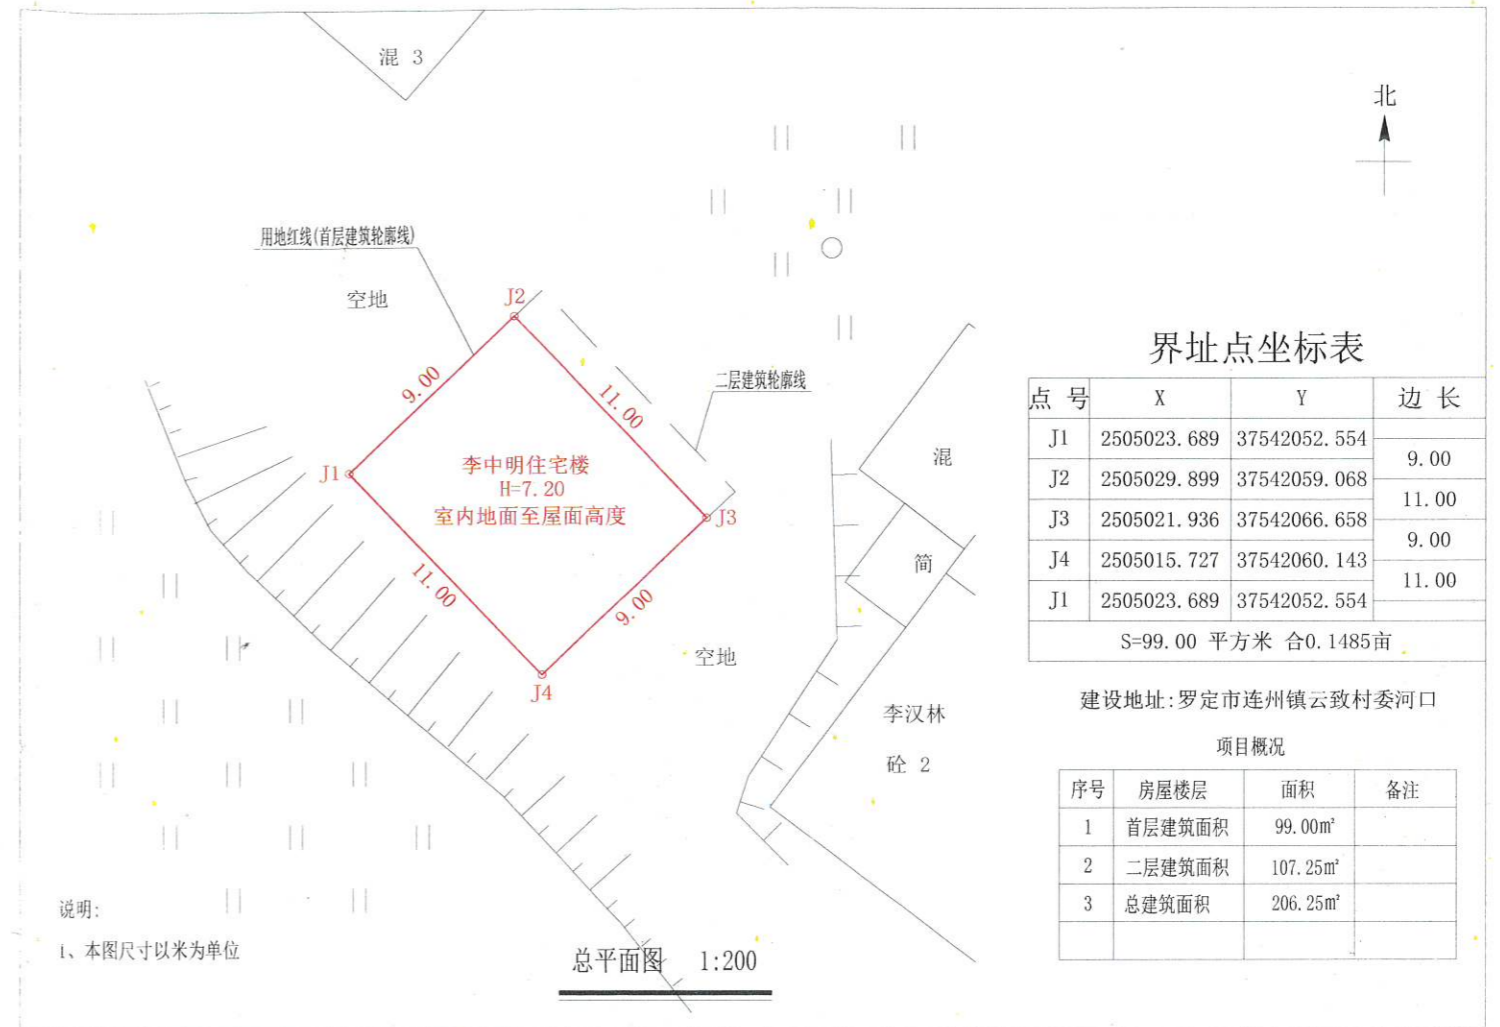

界址点坐标表


点号	X	Y	边长
J1	2505023.689	37542052.554	9.00
J2	2505029.899	37542059.068	11.00
J3	2505021.936	37542066.658	9.00
J4	2505015.727	37542060.143	11.00
J1	2505023.689	37542052.554	11.00

S=99.00 平方米 合0.1485亩


建设地址: 罗定市连州镇云致村委河口

项目概况

序号	房屋楼层	面积	备注
1	首层建筑面积	99.00m <sup>2</sup>	
2	二层建筑面积	107.25m <sup>2</sup>	
3	总建筑面积	206.25m <sup>2</sup>	

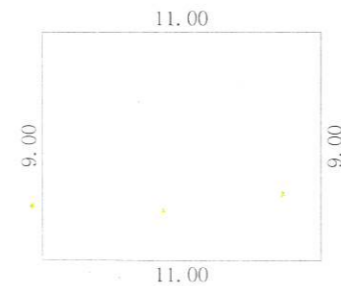

注: 1、首层建筑面积: 99.00m<sup>2</sup>  
首层建筑高度: 4.00m

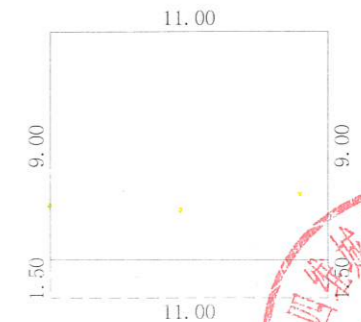

注: 1、二层建筑面积: 107.25m<sup>2</sup>  
二层建筑高度: 3.20m

