
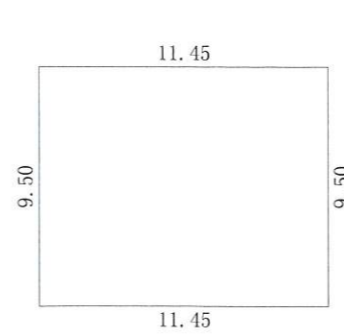


罗定市连州镇平北村委平塘村刘汉超住宅楼报建图批前公示


建设单位(个人): 刘汉超
 审批单位: 罗定市连州镇人民政府
 建设用地位置: 罗定市连州镇平北村委平塘村
 规划公示时间期限: 2023年10月30日至2023年11月8日(十日)
 项目概况: 该项目位于罗定市连州镇平北村委平塘村; 该项目总用地面积108.78平方米; 建筑占地面积108.78平方米; 总建筑面积269.30平方米; 建筑高度10.70米(室内地面至屋面高度); 建筑层数地上3层。

详见总图及各单体图(附件)
 现对该项目进行批前公示:


- 1、公示意见反馈方式:
- (1)信函: 请邮寄至罗定市连州镇人民政府 邮政编码: 527228
 - (2)电话及电子邮件: 联系电话: 0766-3421032 联系人: 连州镇自然资源管理所
- 2、有效反馈意见时间: 公示期间
- 3、公示内容见罗定市连州镇人民政府
 (网址: <http://www.luoding.gov.cn/yf1dlz/gkmlpt/index>)和项目现场
 邮箱: lzgt123@126.com
- 4、有效反馈意见方式: 书面或电话, 并请留下真实姓名、电话、联系方式

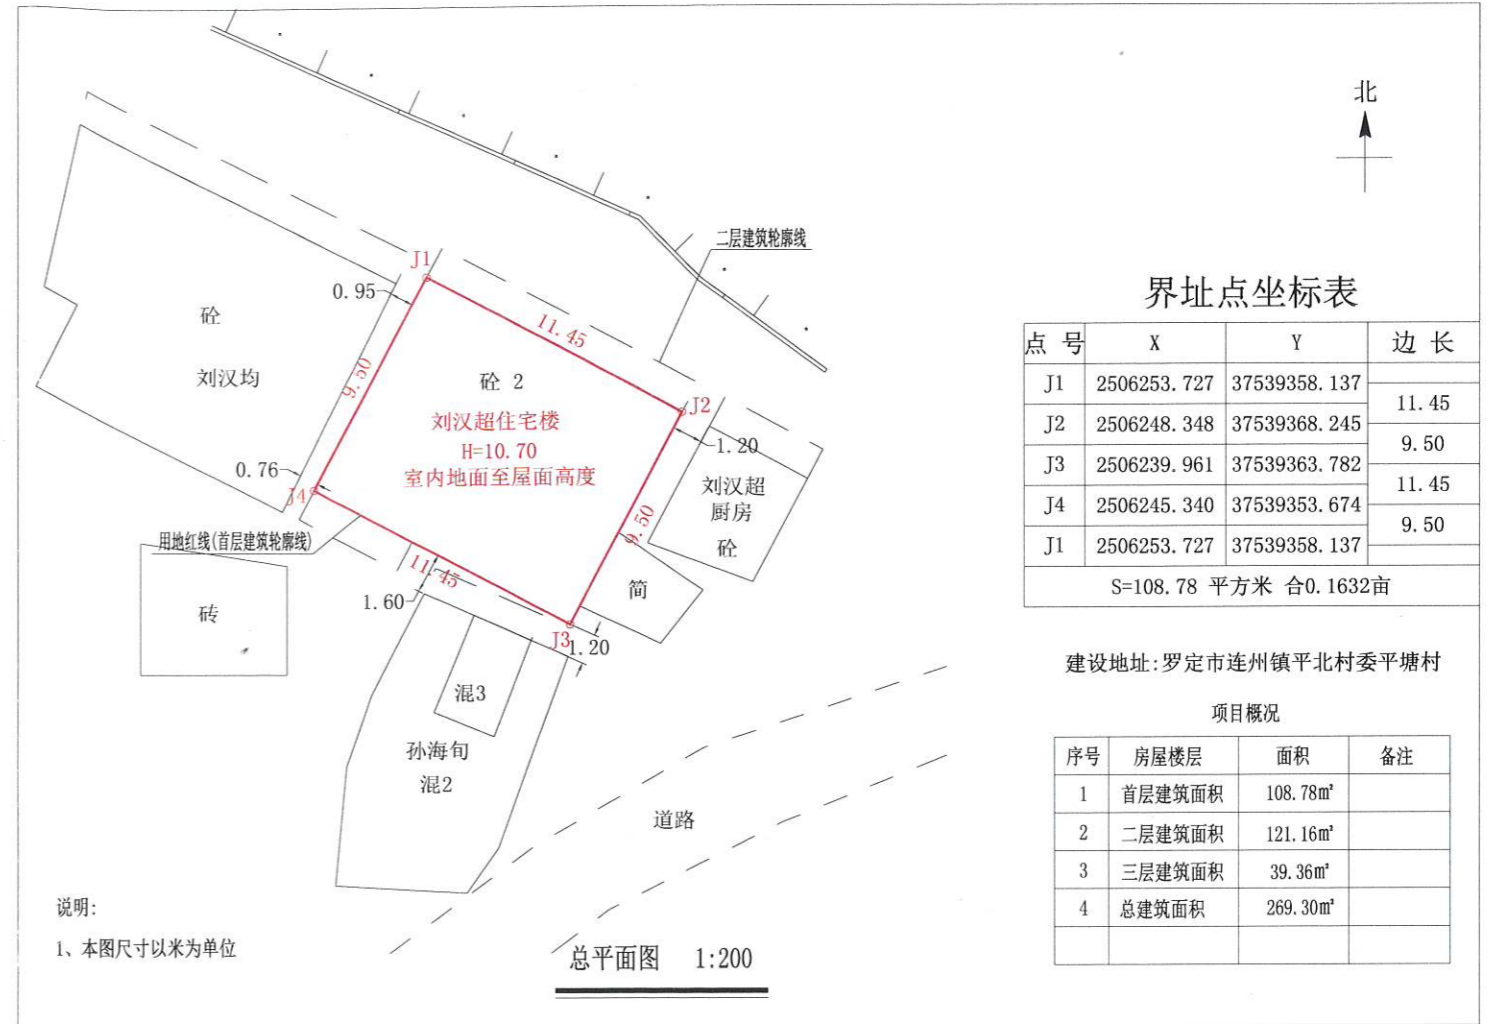

注: 1、首层建筑面积: 108.78m²
首层建筑高度: 3.90m

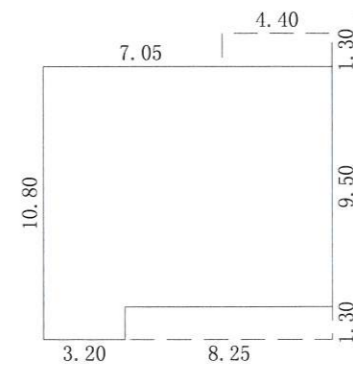

注: 1、二层建筑面积: 121.16m²
二层建筑高度: 3.60m

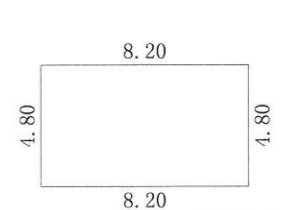

注: 1、三层建筑面积: 39.36m²
三层建筑高度: 3.20m

