



罗定市连州镇平北村委湾角林火炉住宅楼报建图批前公示

建设单位(个人): 林火炉
 审批单位: 罗定市连州镇人民政府
 建设用地位: 罗定市连州镇平北村委湾角
 规划公示时间期限: 2023年10月30日至2023年11月8日(4日)
 项目概况: 该项目位于罗定市连州镇平北村委湾角; 该项目总用地面积74.18平方米; 建筑占地面积74.18平方米; 总建筑面积177.13平方米; 建筑高度10.20米(室外地面至屋面高度); 建筑层数地上3层。

详见总图及各单体图(附件)
 现对该项目进行批前公示:


1、公示意见反馈方式:

- (1) 信函: 请邮寄至罗定市连州镇人民政府 邮政编码: 527228
- (2) 电话及电子邮件: 联系电话: 0766-3421032 联系人: 连州镇规划建设办公室
- 2、有效反馈意见时间: 公示期间
- 3、公示内容见罗定市连州镇人民政府
 (网址: <http://srmyy.luoding.gov.cn/cbz>) 和项目现场
 邮箱: lzgt123@126.com
- 4、有效反馈意见方式: 书面或电话, 并请留下真实姓名、电话、联系方式

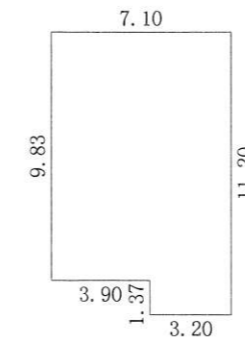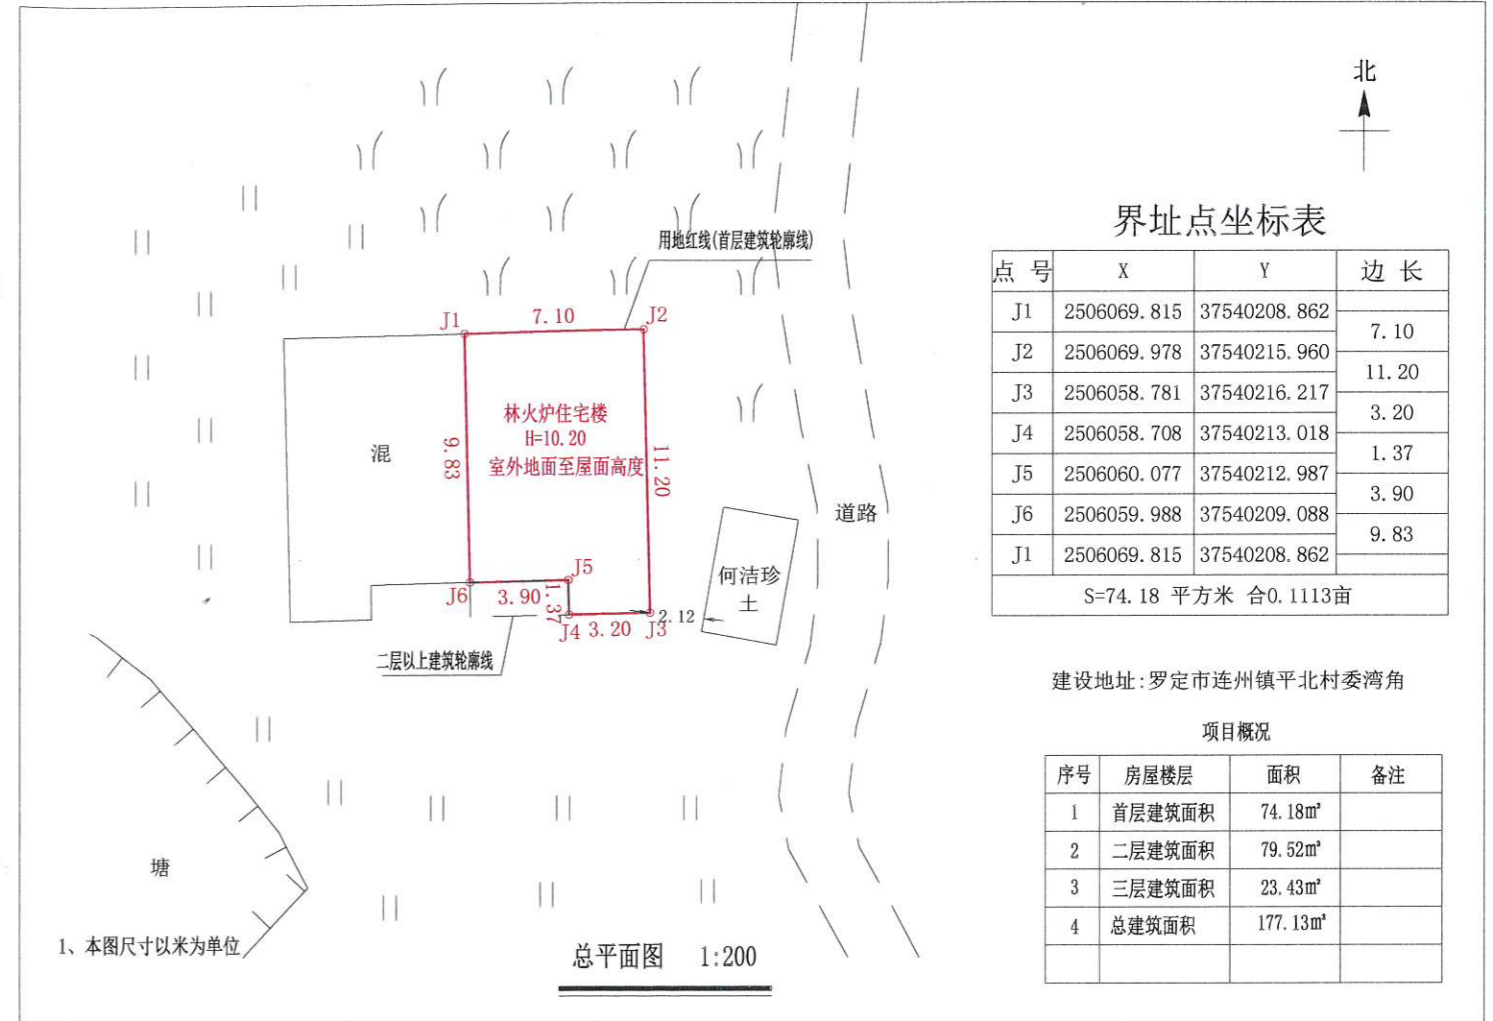


首层平面图 1:200

注:1、首层建筑面积:74.18m²
 首层建筑高度:3.80m

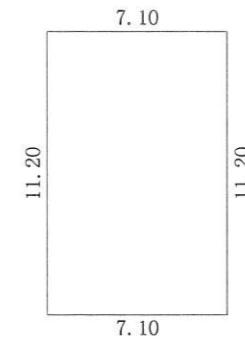

二层平面图 1:200

注:1、二层建筑面积:79.52m²
 二层建筑高度:3.20m

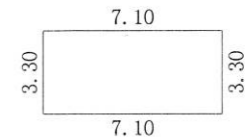

三层平面图 1:200

注:1、三层建筑面积:23.43m²
 三层建筑高度:3.20m