

罗定市连州镇白马村委三斗米26号陈源荣住宅楼报建图批前公示


建设单位(个人): 陈源荣
 审批单位: 罗定市连州镇人民政府
 建设用地位置: 罗定市连州镇白马村委三斗米26号
 规划公示时间期限: 2024年1月12日至2024年1月21日(十日)
 项目概况: 该项目位于罗定市连州镇白马村委三斗米26号; 该项目总用地面积136.52平方米; 建筑占地面积136.52平方米; 总建筑面积366.44平方米; 建筑高度11.10米(室外地面至屋面高度); 建筑层数地上3层。

详见总图及各单体图(附件)

现对该项目进行批前公示:

1、公示意见反馈方式:

- (1) 信函: 请邮寄至罗定市连州镇人民政府 邮政编码: 527228
- (2) 电话及电子邮件: 联系电话: 0766-3421032 联系人: 连州镇自然资源局
- 2、有效反馈意见时间: 公示期间
- 3、公示内容见罗定市连州镇人民政府
 (网址: <http://srmyy.luoding.gov.cn/cbz>) 和项目现场
 邮箱: lzgt123@126.com
- 4、有效反馈意见方式: 书面或电话, 并请留下真实姓名、电话、联系方式

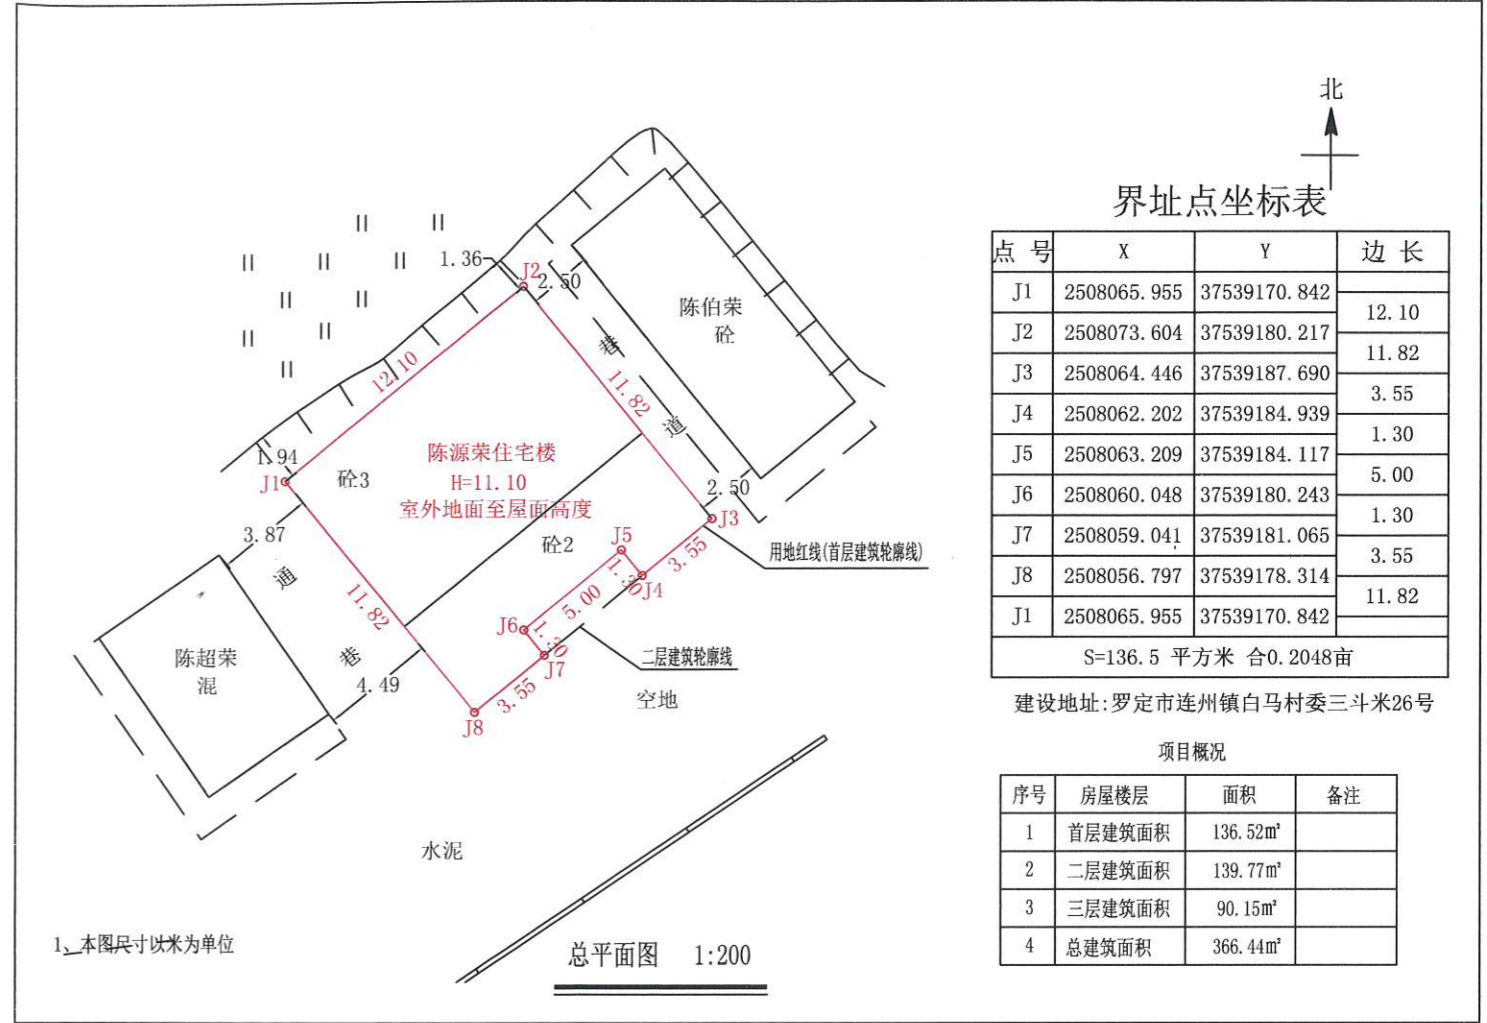

界址点坐标表

点号	X	Y	边长
J1	2508065.955	37539170.842	12.10
J2	2508073.604	37539180.217	11.82
J3	2508064.446	37539187.690	3.55
J4	2508062.202	37539184.939	1.30
J5	2508063.209	37539184.117	5.00
J6	2508060.048	37539180.243	1.30
J7	2508059.041	37539181.065	3.55
J8	2508056.797	37539178.314	11.82
J1	2508065.955	37539170.842	11.82

S=136.5 平方米 合0.2048亩


建设地址: 罗定市连州镇白马村委三斗米26号

项目概况

序号	房屋楼层	面积	备注
1	首层建筑面积	136.52m ²	
2	二层建筑面积	139.77m ²	
3	三层建筑面积	90.15m ²	
4	总建筑面积	366.44m ²	


1、本图尺寸以米为单位

总平面图 1:200

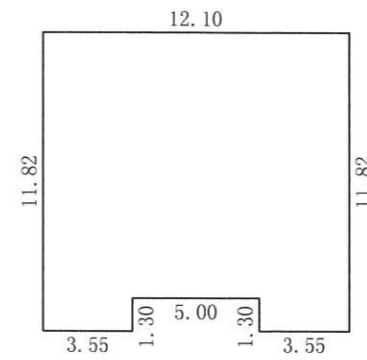


首层平面图 1:200

注: 1、首层建筑面积: 136.52m²
首层建筑高度: 3.90m

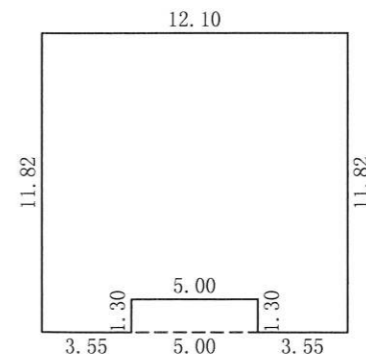

二层平面图 1:200

注: 1、二层建筑面积: 139.77m²
二层建筑高度: 3.6m

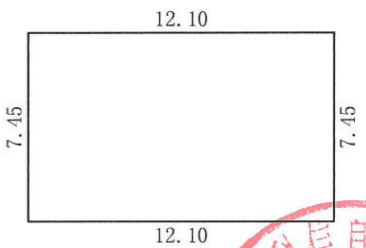

三层平面图 1:200

注: 1、三层建筑面积: 90.15m²
三层建筑高度: 3.6m

