

# 罗定市连州镇白马村委三屋陈翠琼住宅楼报建图批前公示



建设单位(个人): 陈翠琼  
审批单位: 罗定市连州镇人民政府  
建设用地位置: 罗定市连州镇白马村委三屋  
规划公示时间期限: 2024年1月12日至2024年1月21日  
项目概况: 该项目位于罗定市连州镇白马村委三屋; 该项目总用地面积47.03平方米; 建筑占地面积47.03平方米; 总建筑面积47.03平方米; 建筑高度3.50米(室内地面至屋面高度); 建筑层数地上1层。

详见总图及各单体图(附件)

现对该项目进行批前公示:

### 1、公示意见反馈方式:

- (1)信函: 请邮寄至罗定市连州镇人民政府 邮政编码: 527228
- (2)电话及电子邮件: 联系电话: 0766-3421032 联系人: 连州镇自然资源管理所
- 2、有效反馈意见时间: 公示期间
- 3、公示内容见罗定市连州镇人民政府  
(网址: <http://www.luoding.gov.cn/yfldlz/gkmlpt/index>)和项目现场  
邮箱: lzgt123@126.com
- 4、有效反馈意见方式: 书面或电话, 并请留下真实姓名、电话、联系方式

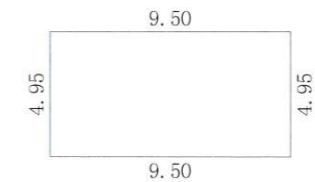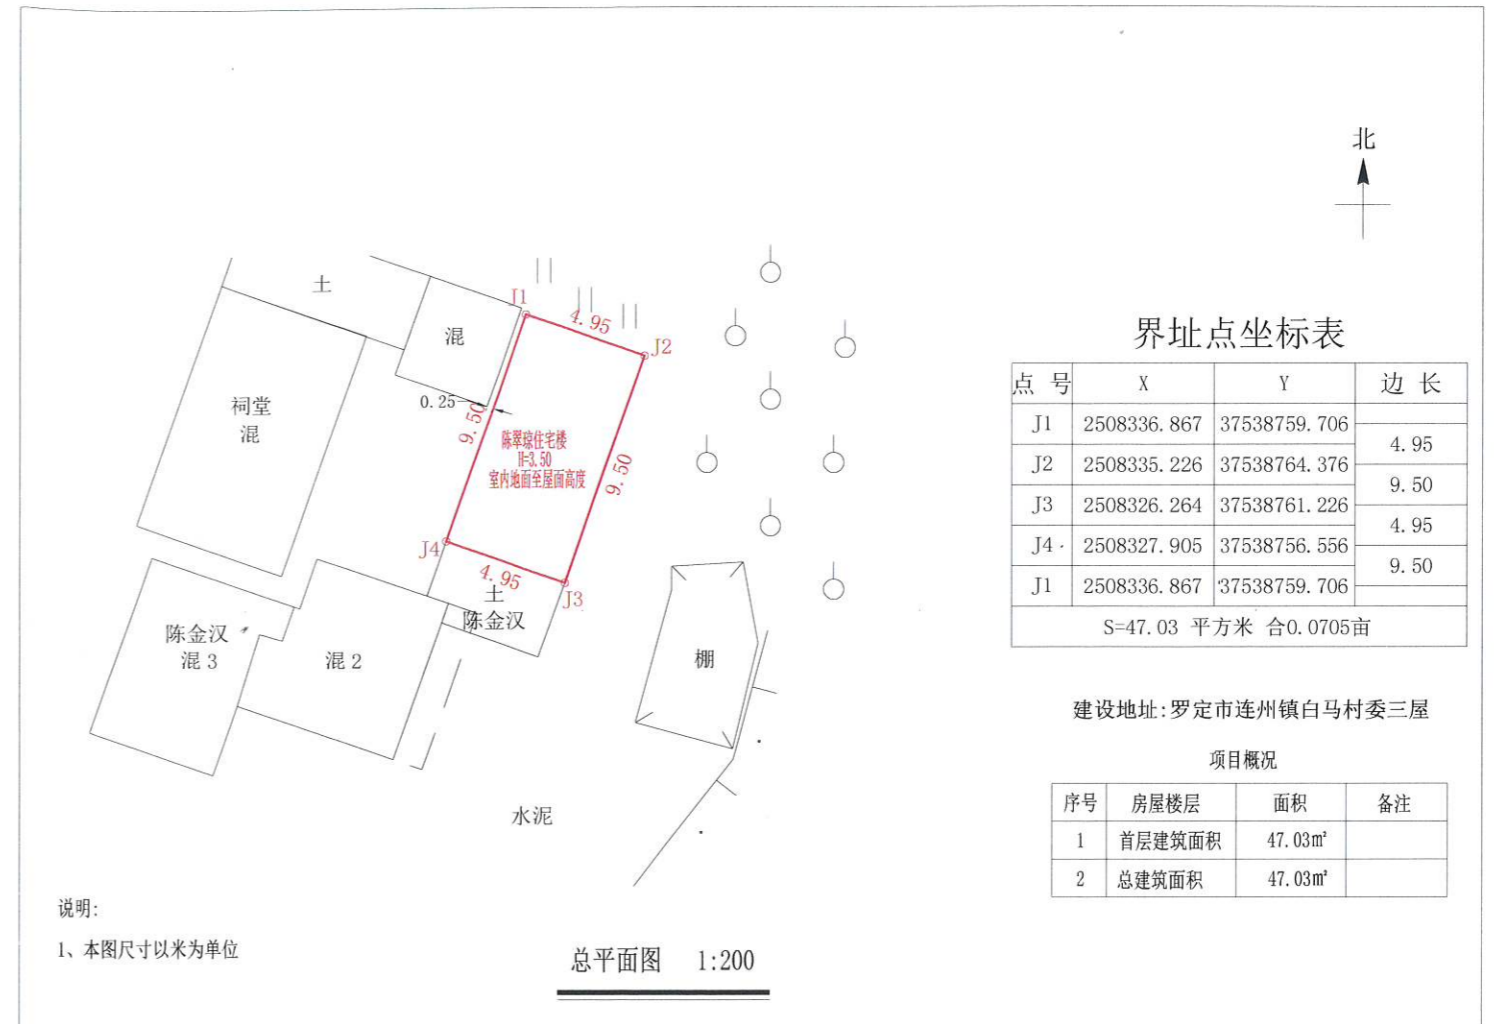

首层平面图 1:300

注:1、首层建筑面积:47.03m<sup>2</sup>  
首层建筑高度:3.50m

