

# 罗定市连州镇连北村委寒冲陈明住宅楼报建图批前公示

建设单位(个人): 陈明

审批单位: 罗定市连州镇人民政府

建设用地位: 罗定市连州镇连北村委寒冲

规划公示时间期限: 2024年1月12日至2024年1月21日(共)

项目概况: 该项目位于罗定市连州镇连北村委寒冲; 该项目总用地面积72.88

平方米; 建筑占地面积72.88平方米; 总建筑面积377.92平方米; 建筑高度

16.80米(室内地面至屋面高度); 建筑层数地上5层。

详见总图及各单体图(附件)

现对该项目进行批前公示:

1、公示意见反馈方式:

(1)信函: 请邮寄至罗定市连州镇人民政府 邮政编码: 527228

(2)电话及电子邮件: 联系电话: 0766-3421032 联系人: 连州镇自然资源管理所



2、有效反馈意见时间: 公示期间

3、公示内容见罗定市连州镇人民政府


(网址: <http://www.luoding.gov.cn/yf1dlz/gkmlpt/index>)和项目现场

邮箱: lzgt123@126.com

4、有效反馈意见方式: 书面或电话, 并请留下真实姓名、电话、联系方式

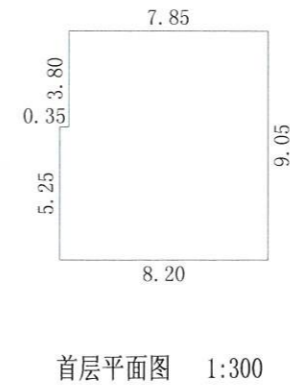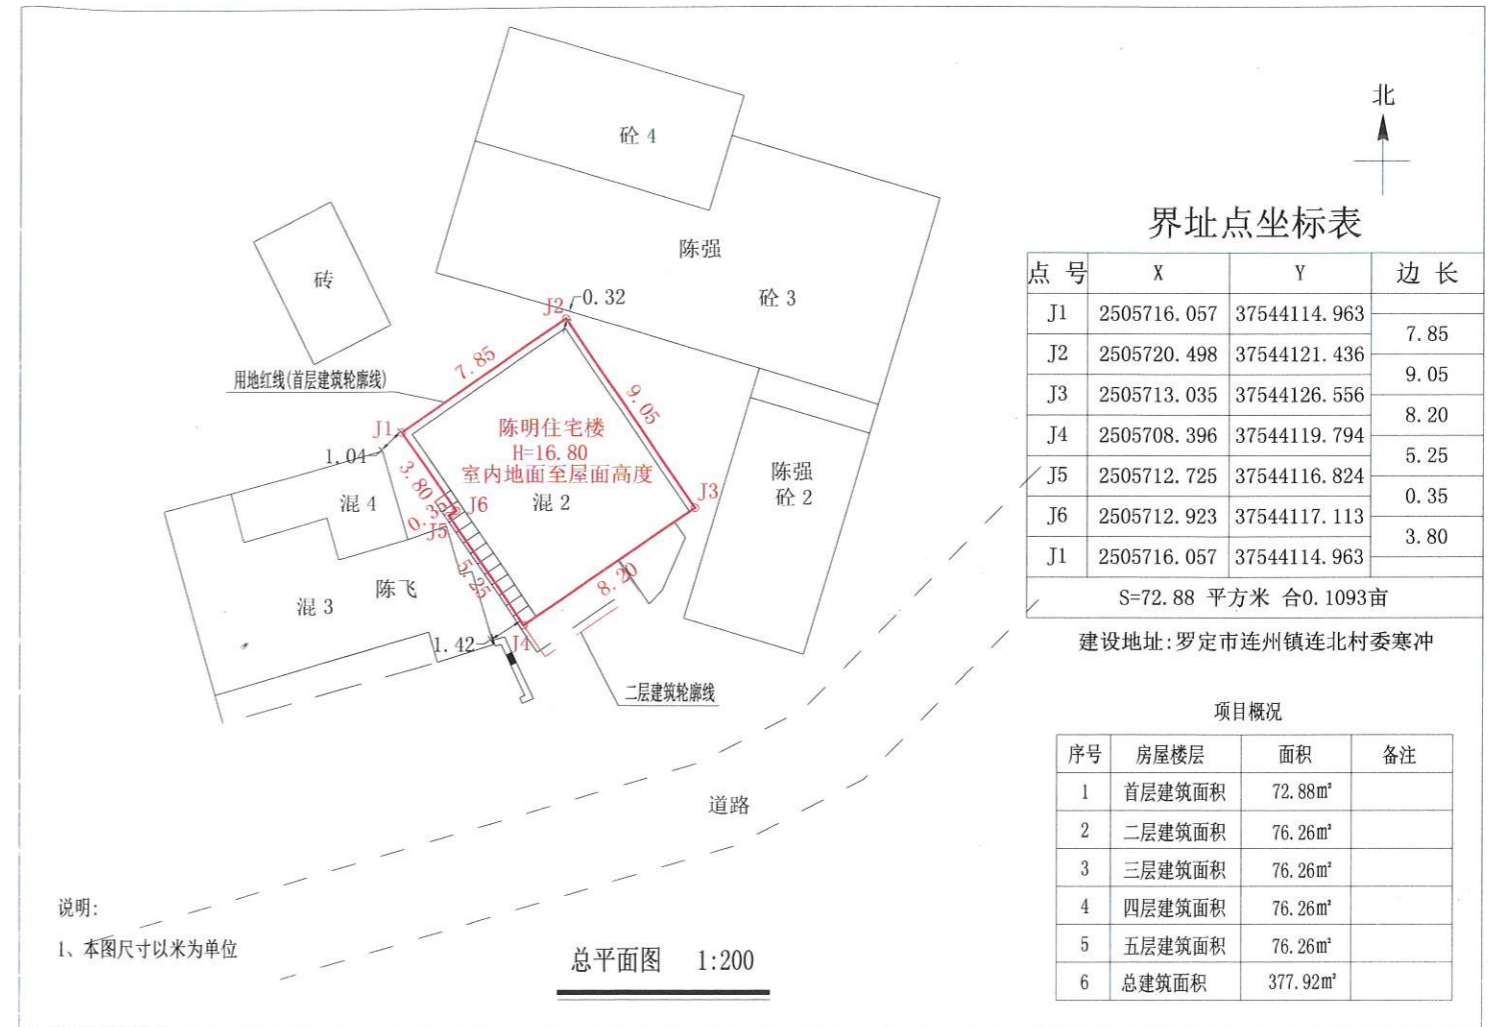

注:1、首层建筑面积:72.88m<sup>2</sup>  
首层建筑高度:4.00m

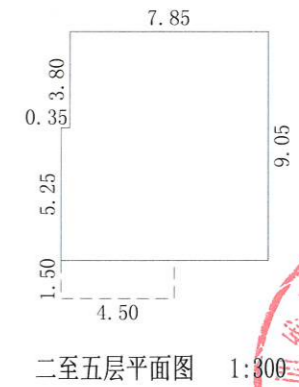

注:1、二至五层建筑面积:305.04m<sup>2</sup>  
每层建筑面积:76.26m<sup>2</sup>  
二层建筑高度:3.20m  
三层建筑高度:3.20m  
四层建筑高度:3.20m  
五层建筑高度:3.20m

