

罗定市连州镇木坪村委到流车赖路生住宅楼报建图批前公示

建设单位(个人): 赖路生

审批单位: 罗定市连州镇人民政府

建设用地位置: 罗定市连州镇木坪村委到流车

规划公示时间期限: 2024年1月12日至2024年1月21日(十日)


项目概况: 该项目位于罗定市连州镇木坪村委到流车; 该项目总用地面积104.24平方米; 建筑占地面积104.24平方米; 总建筑面积304.48平方米; 建筑高度10.30米(室外地面至屋面高度); 建筑层数地上3层。

详见总图及各单体图(附件)

现对该项目进行批前公示:


1、公示意见反馈方式:

- (1) 信函: 请邮寄至罗定市连州镇人民政府 邮政编码: 527228
- (2) 电话及电子邮件: 联系电话: 0766-3421032 联系人: 连州镇规划建设办公室
- 2、有效反馈意见时间: 公示期间
- 3、公示内容见罗定市连州镇人民政府
(网址: <http://srmyy.luoding.gov.cn/cbz>) 和项目现场
邮箱: lzgt123@126.com
- 4、有效反馈意见方式: 书面或电话, 并请留下真实姓名、电话、联系方式

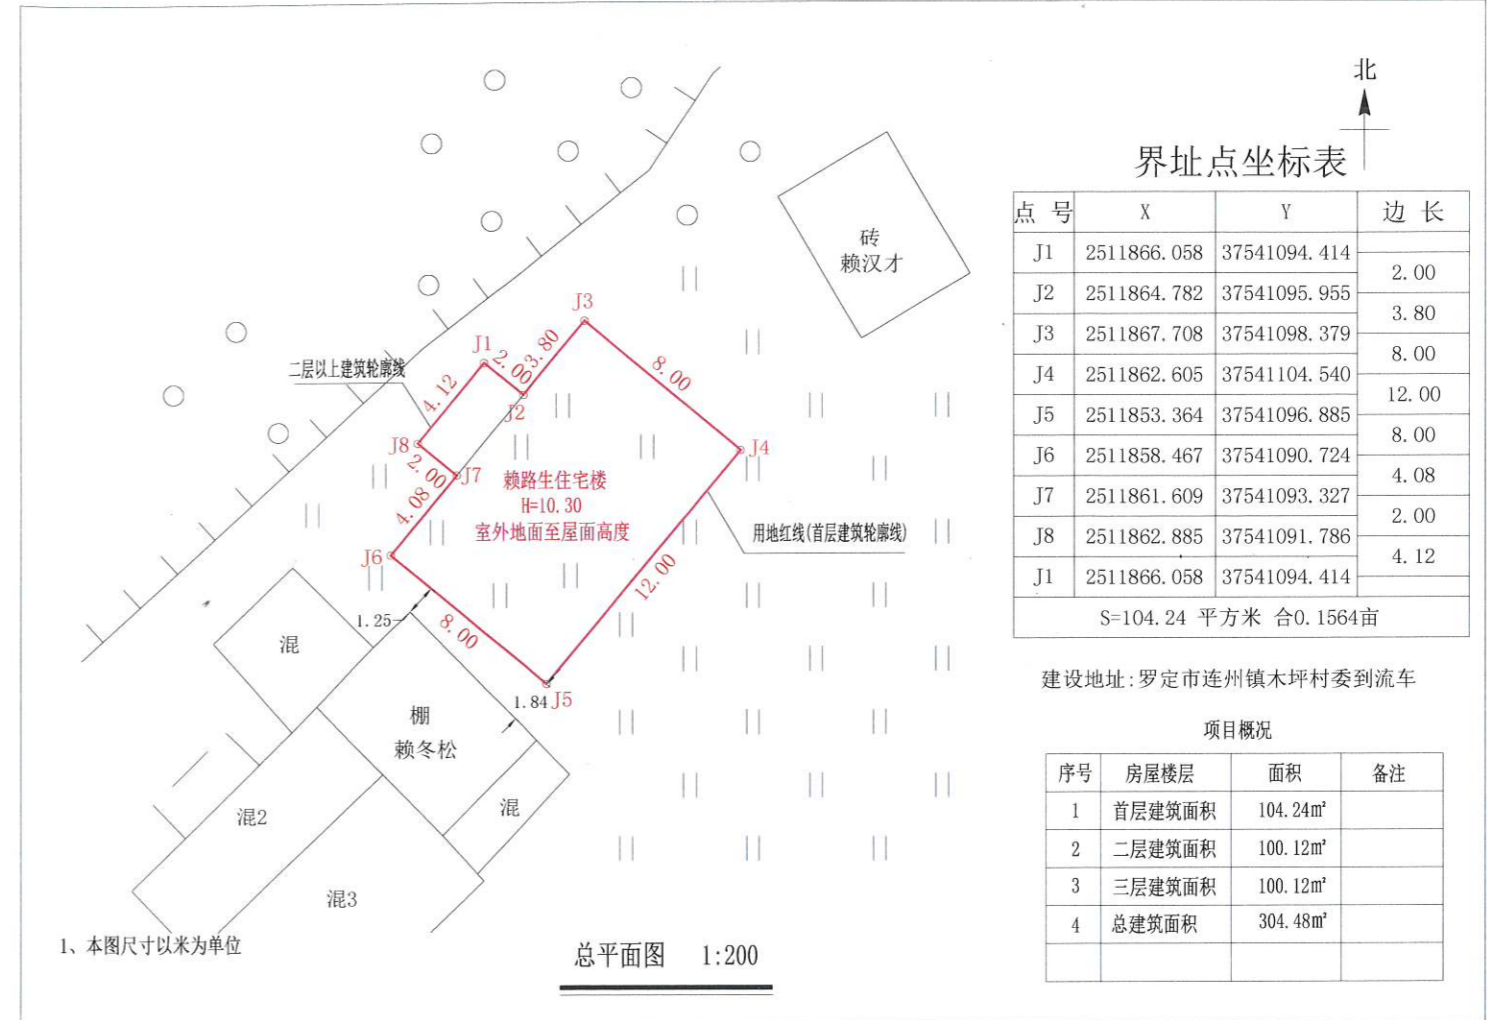


1、本图尺寸以米为单位

总平面图 1:200

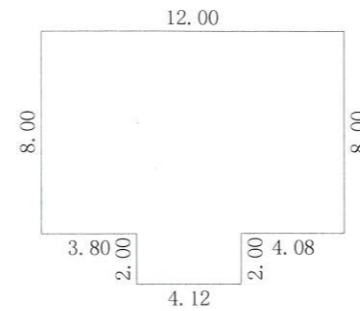

首层平面图 1:200

注: 1、首层建筑面积: 104.24m²
首层建筑高度: 3.90m

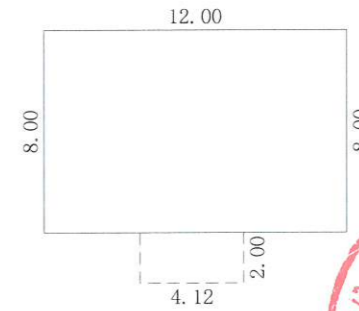

二至三层平面图 1:200

注: 1、二至三层建筑面积: 200.24m²
每层建筑面积: 100.12m²
二层建筑高度: 3.20m
三层建筑高度: 3.20m

