

# 罗定市连州镇平北村委刘屋刘汉尚住宅楼报建图批前公示

建设单位(个人): 刘汉尚

审批单位: 罗定市连州镇人民政府

建设用地位置: 罗定市连州镇平北村委刘屋

规划公示时间期限: 2024年1月12日至2024年1月21日(十日)

项目概况: 该项目位于罗定市连州镇平北村委刘屋; 该项目总用地面积134.83平方米; 建筑占地面积134.83平方米; 总建筑面积419.04平方米; 建筑高度10.40米(室内地面至屋面高度); 建筑层数地上3层。

详见总图及各单体图(附件)

现对该项目进行批前公示:

1、公示意见反馈方式:

(1)信函: 请邮寄至罗定市连州镇人民政府

邮政编码: 527228

(2)电话及电子邮件: 联系电话: 0766-3421032 联系人: 连州镇规划建设办公室



2、有效反馈意见时间: 公示期间

3、公示内容见罗定市连州镇人民政府


(网址: <http://srmyy.luoding.gov.cn/cbz>) 和项目现场

邮箱: 129t123@126.com

4、有效反馈意见方式: 书面或电话, 并请留下真实姓名、电话、联系方式

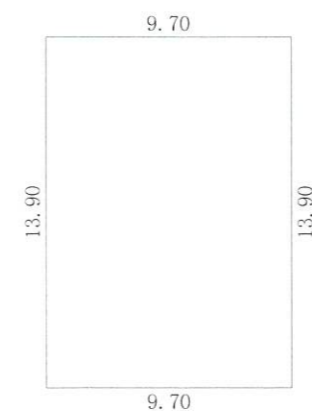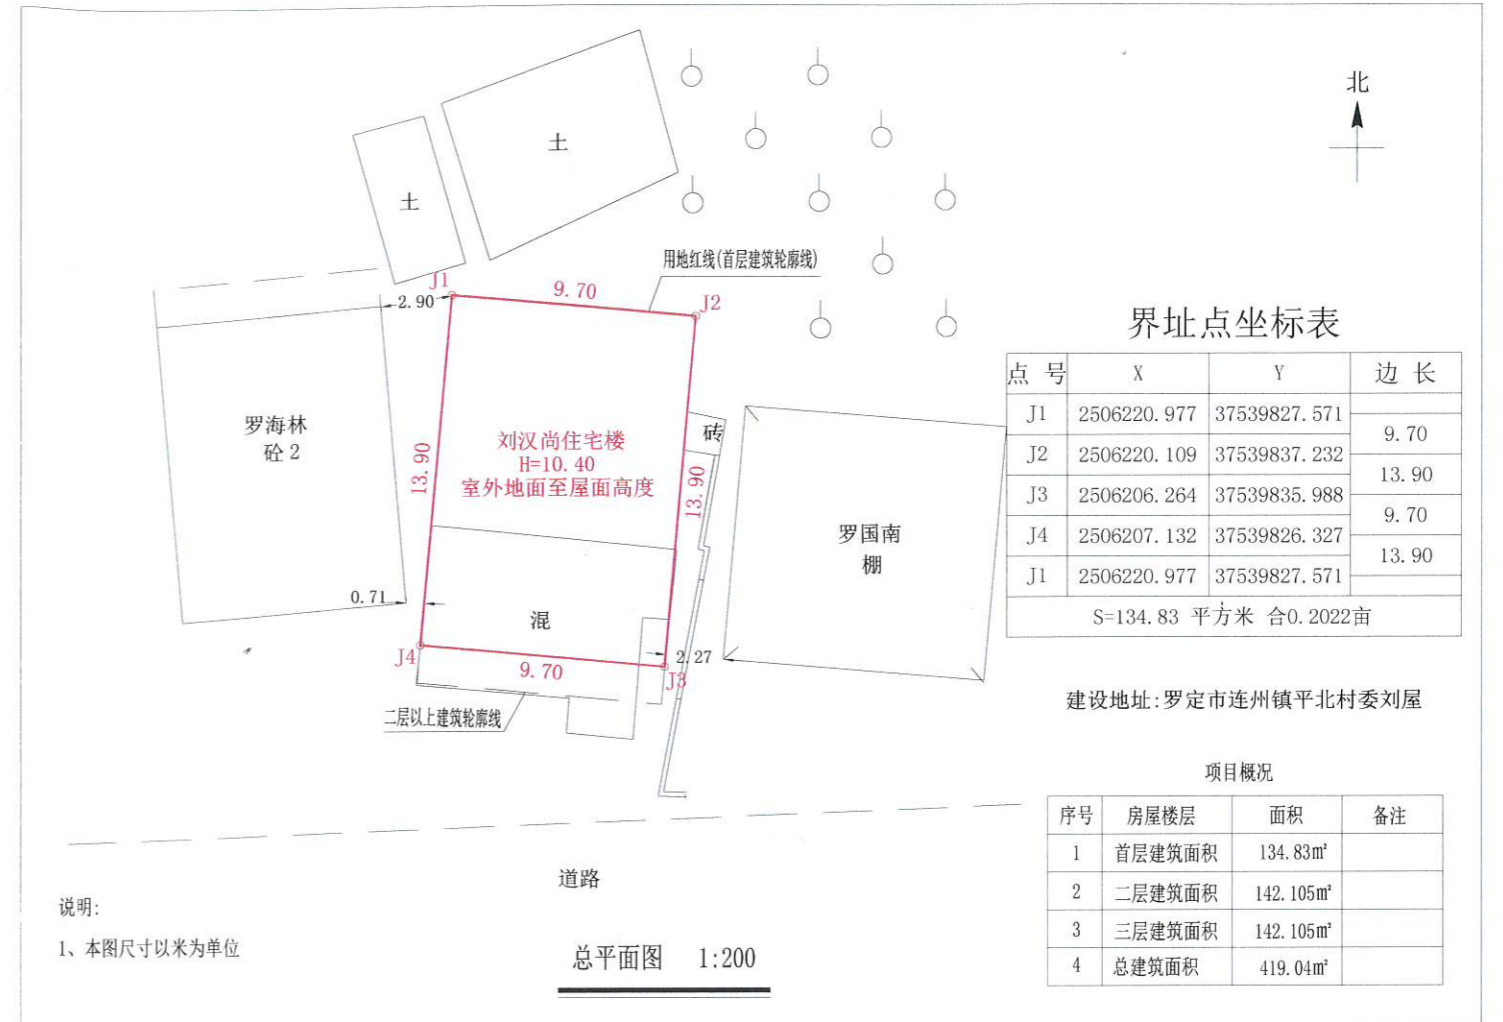

注:1、首层建筑面积:134.83m<sup>2</sup>  
首层建筑高度:4.00m

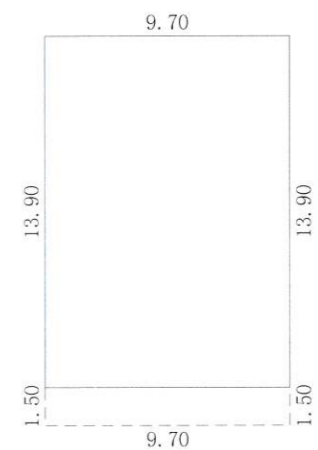

注:1、二至三层建筑面积:284.21m<sup>2</sup>  
每层建筑面积:142.105m<sup>2</sup>  
二层建筑高度:3.20m  
三层建筑高度:3.20m

