

罗定市连州镇云良村下枫梢经济合作社赖秋良住宅楼报建图批前公示

建设单位(个人): 赖秋良
 审批单位: 连州镇人民政府

建设用地位置: 连州镇云良村下枫梢经济合作社

规划公示时间期限: 2024年1月12日至2024年1月21日(十日)

项目概况: 该项目位于连州镇云良村下枫梢经济合作社; 该项目总用地面积123.54平方米; 建筑占地面积123.54平方米; 总建筑面积489.66平方米; 建筑高度14.60米(室外地面至屋面高度); 建筑层数4层。

详见总图及各单体图(附件)

现对该项目进行批前公示:

1、公示意见反馈方式:


- (1) 信函: 请邮寄至连州镇人民政府 邮政编码: 527228
- (2) 电话及电子邮件: 联系电话: 0766-3421032 联系人: 连州镇自然资源管理所

- 2、有效反馈意见时间: 公示期间
- 3、公示内容见罗定市连州镇人民政府

(网址: <http://www.luoding.gov.cn/yfldlz/gkmlpt/index>)和项目现场

邮箱: lzgt123@126.com

- 4、有效反馈意见方式: 书面或电话, 并请留下真实姓名、电话、联系方式

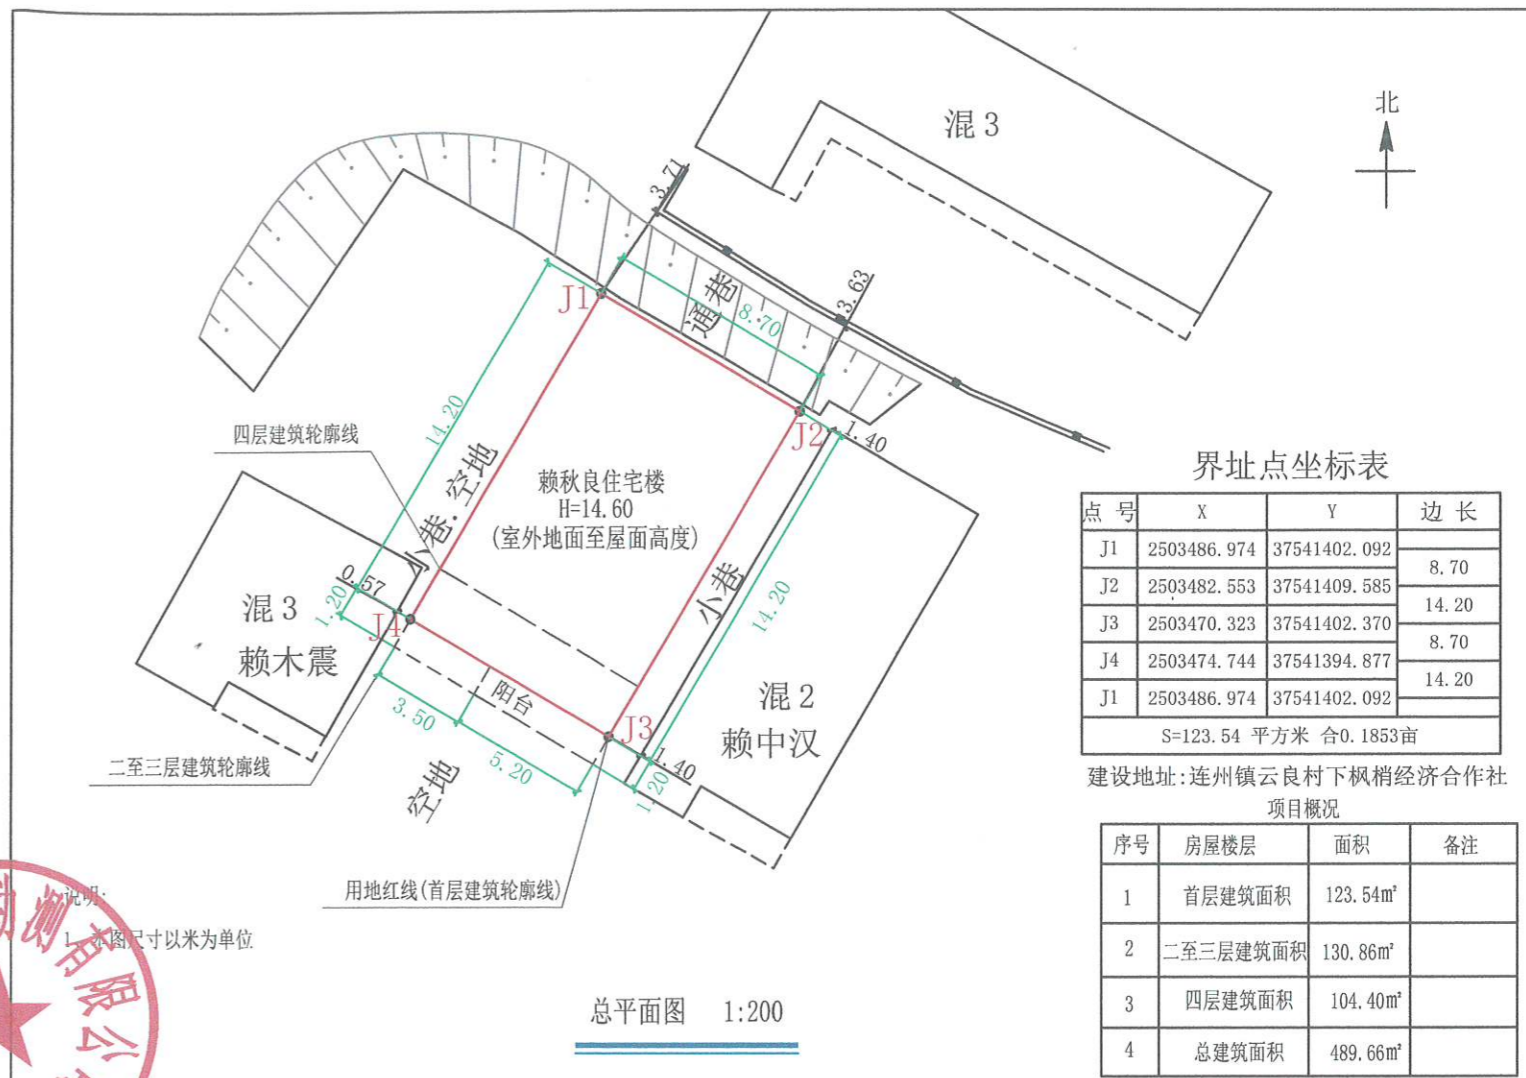

界址点坐标表


点号	X	Y	边长
J1	2503486.974	37541402.092	8.70
J2	2503482.553	37541409.585	14.20
J3	2503470.323	37541402.370	8.70
J4	2503474.744	37541394.877	14.20
J1	2503486.974	37541402.092	14.20

S=123.54 平方米 合0.1853亩

建设地址: 连州镇云良村下枫梢经济合作社

项目概况

序号	房屋楼层	面积	备注
1	首层建筑面积	123.54m ²	
2	二至三层建筑面积	130.86m ²	
3	四层建筑面积	104.40m ²	
4	总建筑面积	489.66m ²	

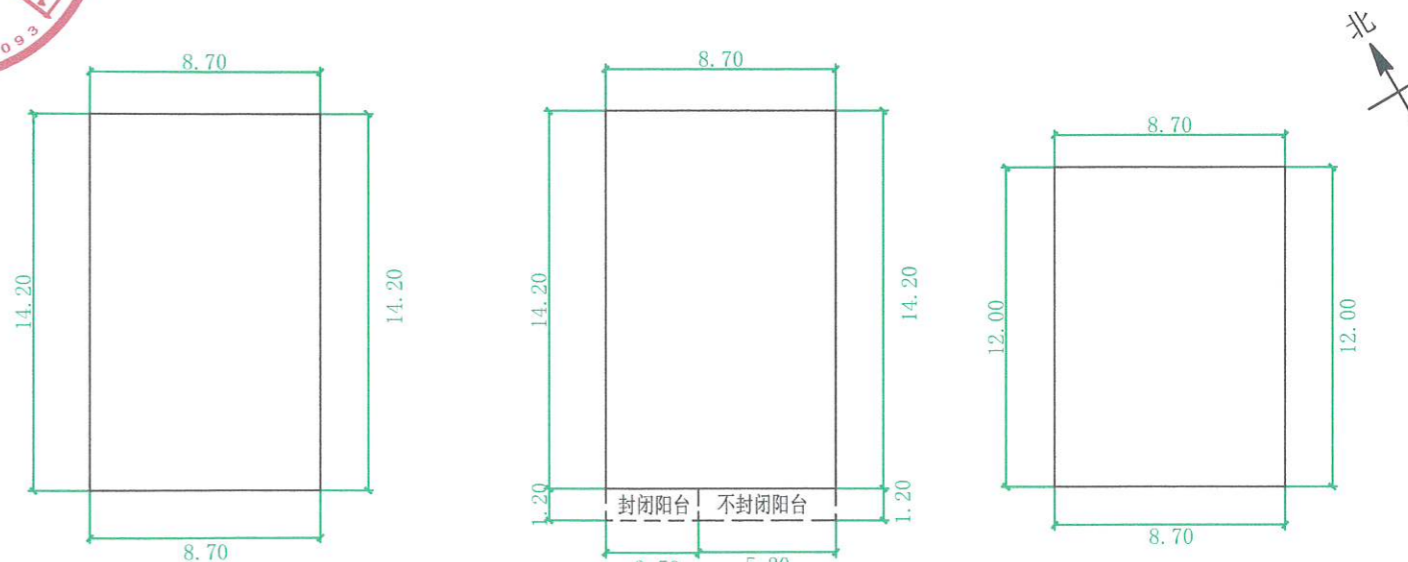

首层平面图

二-三层平面图

四层平面图

注: 1、首层占地面积: 123.54m²
 2、总建筑面积: 489.66m²

1、二-三层建筑面积: 130.86m²

1、四层建筑面积: 104.40m²

